
17573284

JUDEȚUL ILFOV
PRIMĂRIA COMUNEI MOARA VLĂSIEI
ANEXĂ LA
CERTIFICATUL DE URBANISM
Nr. 95 din 20.04.2023
Arhitect șef*,

Aviz favorabil
10.06.2023
Ilie M
Florin D

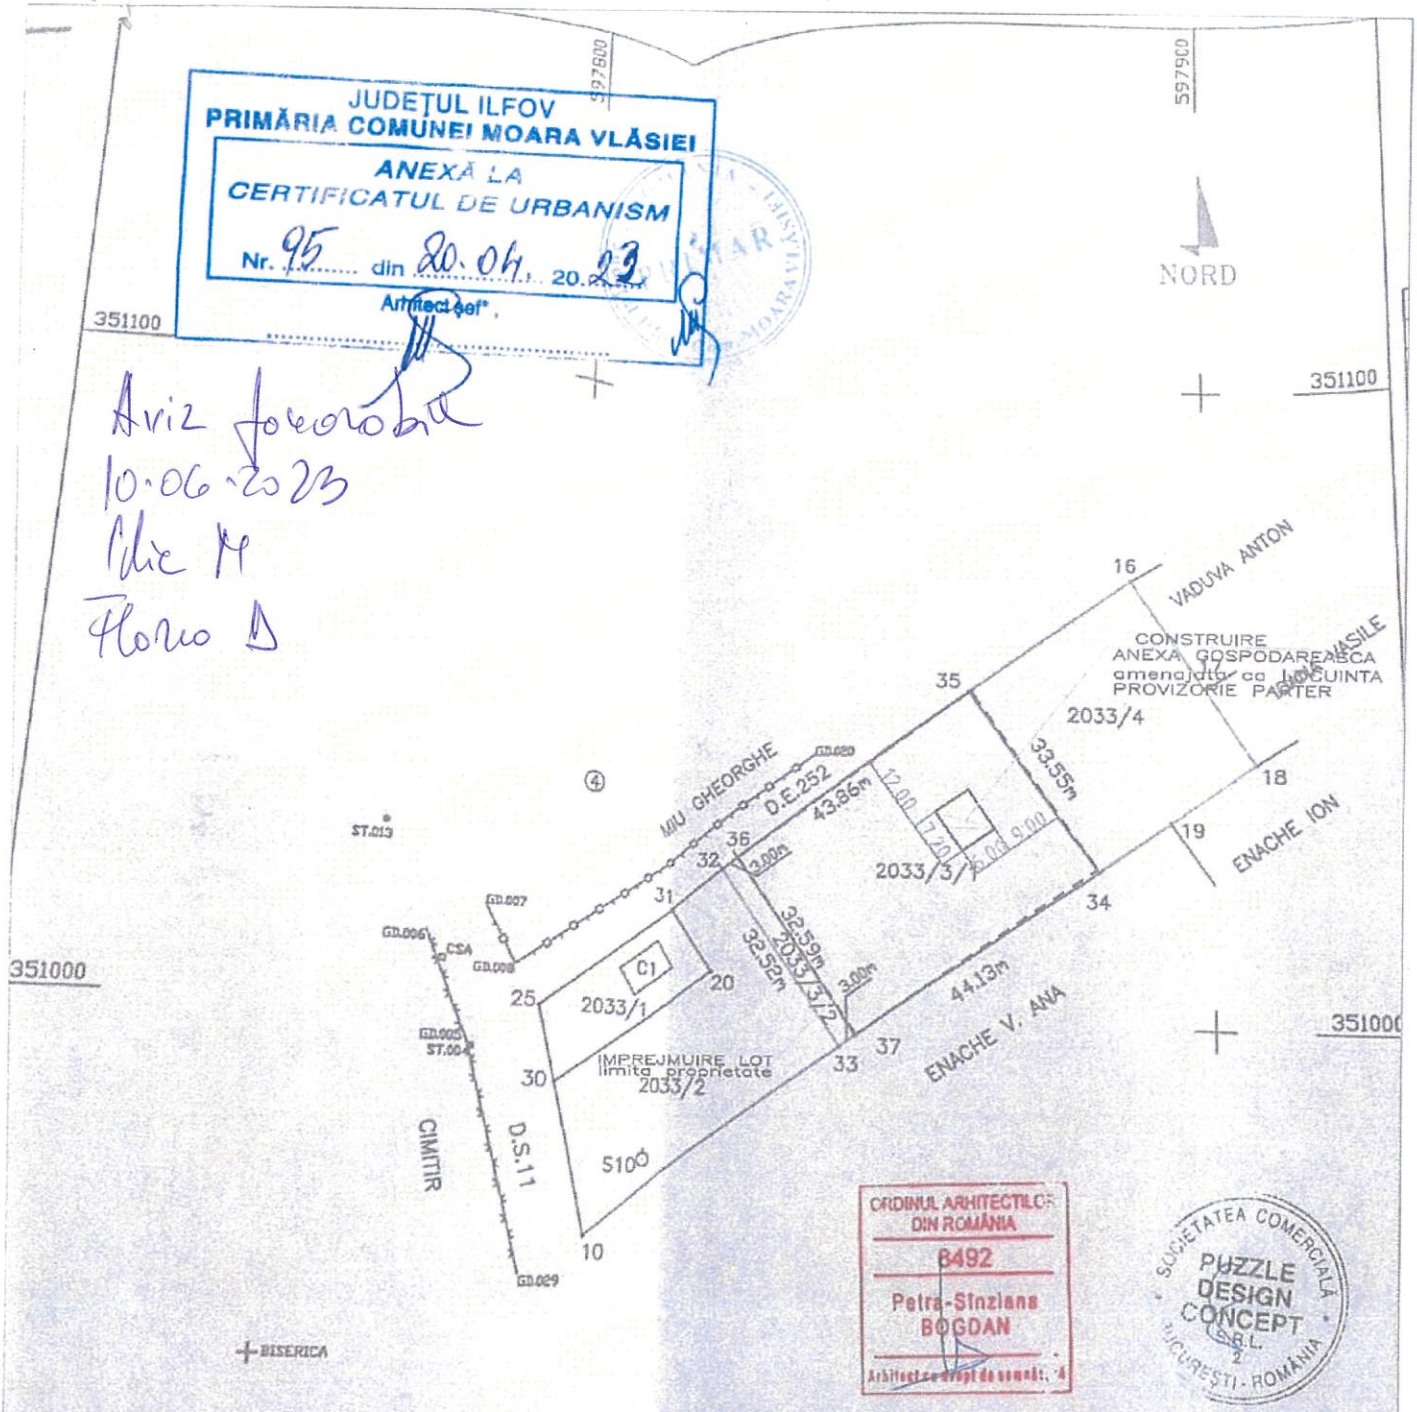

ORDINUL ARHITECȚILOR DIN ROMÂNIA
8492
Petra-Sînziana BOGDAN
Arhitect cu drept de semnătură

SOCIETATEA COMERCIALĂ PUZZLE DESIGN CONCEPT S.R.L. BUCUREȘTI - ROMÂNIA

*imobilul va fi bransat la retelele publice de alimentare cu apa si canalizare, gaze naturale si curent electric

VERIFICATORI / EXPERT		SEMNATURA	CERINTA	REFERAT / EXPERTIZA NR. / DATA	
SC PUZZLE DESIGN CONCEPT SRL NR. INREG. J40/918/2009; CUI 25002910 BUCUREȘTI, SECTOR 1 TEL. 0723 63 85 32				BENEFICIAR IONESCU SORIN – ALEXANDRU COM. MOARA VLĂSIEI, JUD. ILFOV	PROIECT NR. /04.2023
SPECIFICATIE	NUME	SEMNATURA	SCARA 1 : 500	TITLU PROIECT CONSTRUIRE ANEXA GOSPODAREASCA amenajata LOCUINTA PROVIZORIE PARTER si IMPREJMUIRE si Utilitati	D.T.A.C
SEF PROIECT	ain. P. S. Bogdan				
PROIECTAT	ain. P. S. Bogdan		DATA APR 2023	NUME PLANSA PLAN DE SITUATIE	PLANSA NR. 01
DESENAT	st. A. Badea				

CU 95/20.04.23-
MV-