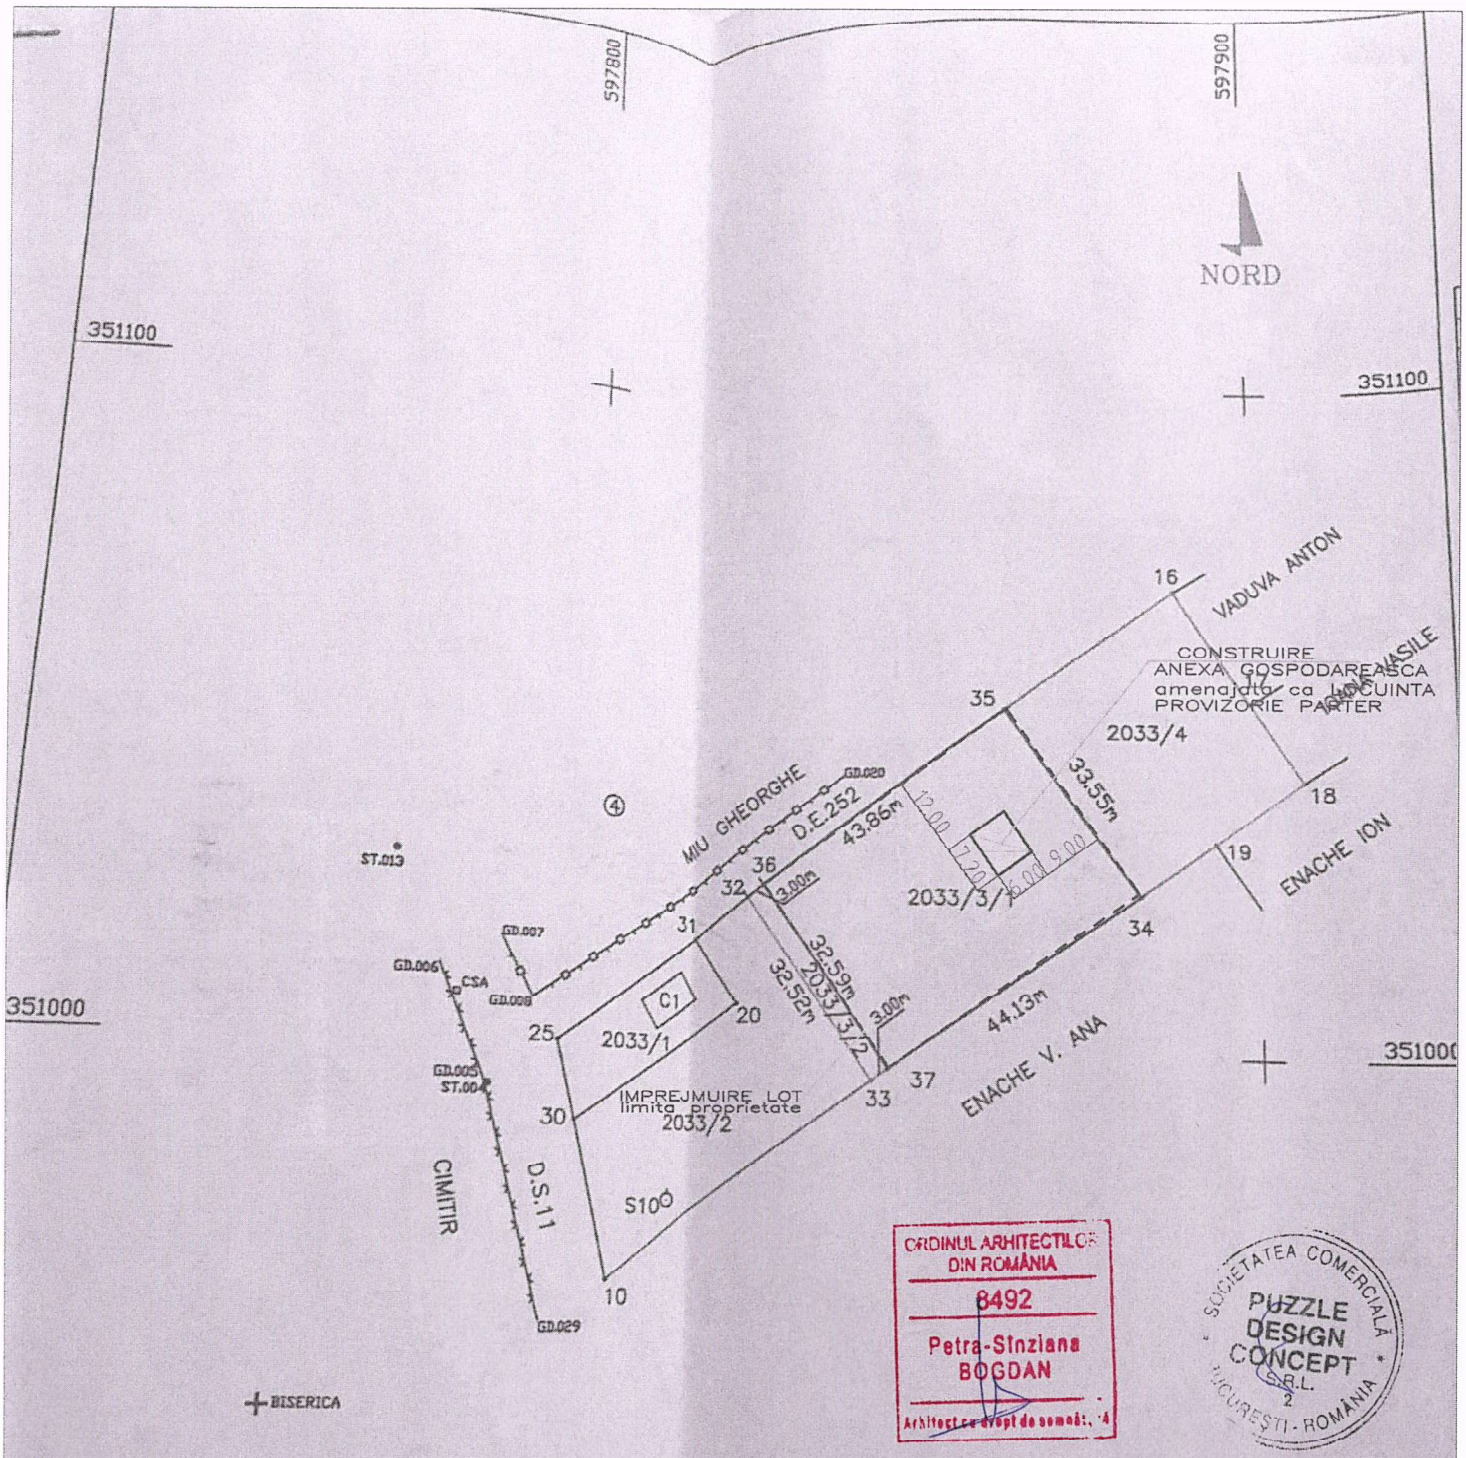


ORDINUL ARHITECTILOR DIN ROMÂNIA
8492
Petra-Sinziana BOGDAN
Arhitect cu drept de semnătură

SOCIETATEA COMERCIALĂ PUZZLE DESIGN CONCEPT S.R.L. BUCUREȘTI - ROMÂNIA

*imobilul va fi bransat la retelele publice de alimentare cu apa si canalizare, gaze naturale si curent electric

VERIFICATORI / EXPERT		SEMNATURA	CERINTA	REFERAT / EXPERTIZA NR. / DATA	
SC PUZZLE DESIGN CONCEPT SRL NR INREG J40/918/ 2009; CUI 25002910 BUCURESTI, SECTOR 1 TEL. 0723 63 85 32				BENEFICIAR: IONESCU SORIN– ALEXANDRU COM MOARA VLASIEI, JUD. ILFOV	PROIECT NR. /04.2023
SPECIFICATIE	NUME	SEMNATURA	SCARA: 1 : 500	TITLU PROIECT: CONSTRUIRE ANEXA GOSPODAREASCA amenajata LOCUINTA PROVIZORIE PARTER si IMPREJMUIRE si Utilitati	D.T.A.C
SEF PROIECT:	arh. P. S. Bogdan				
PROIECTAT:	arh. P. S. Bogdan		DATA: APR 2023	NUME PLANSA: PLAN DE SITUATIE	PLANSA NR.01
DESENAT:	st. A. Badea				