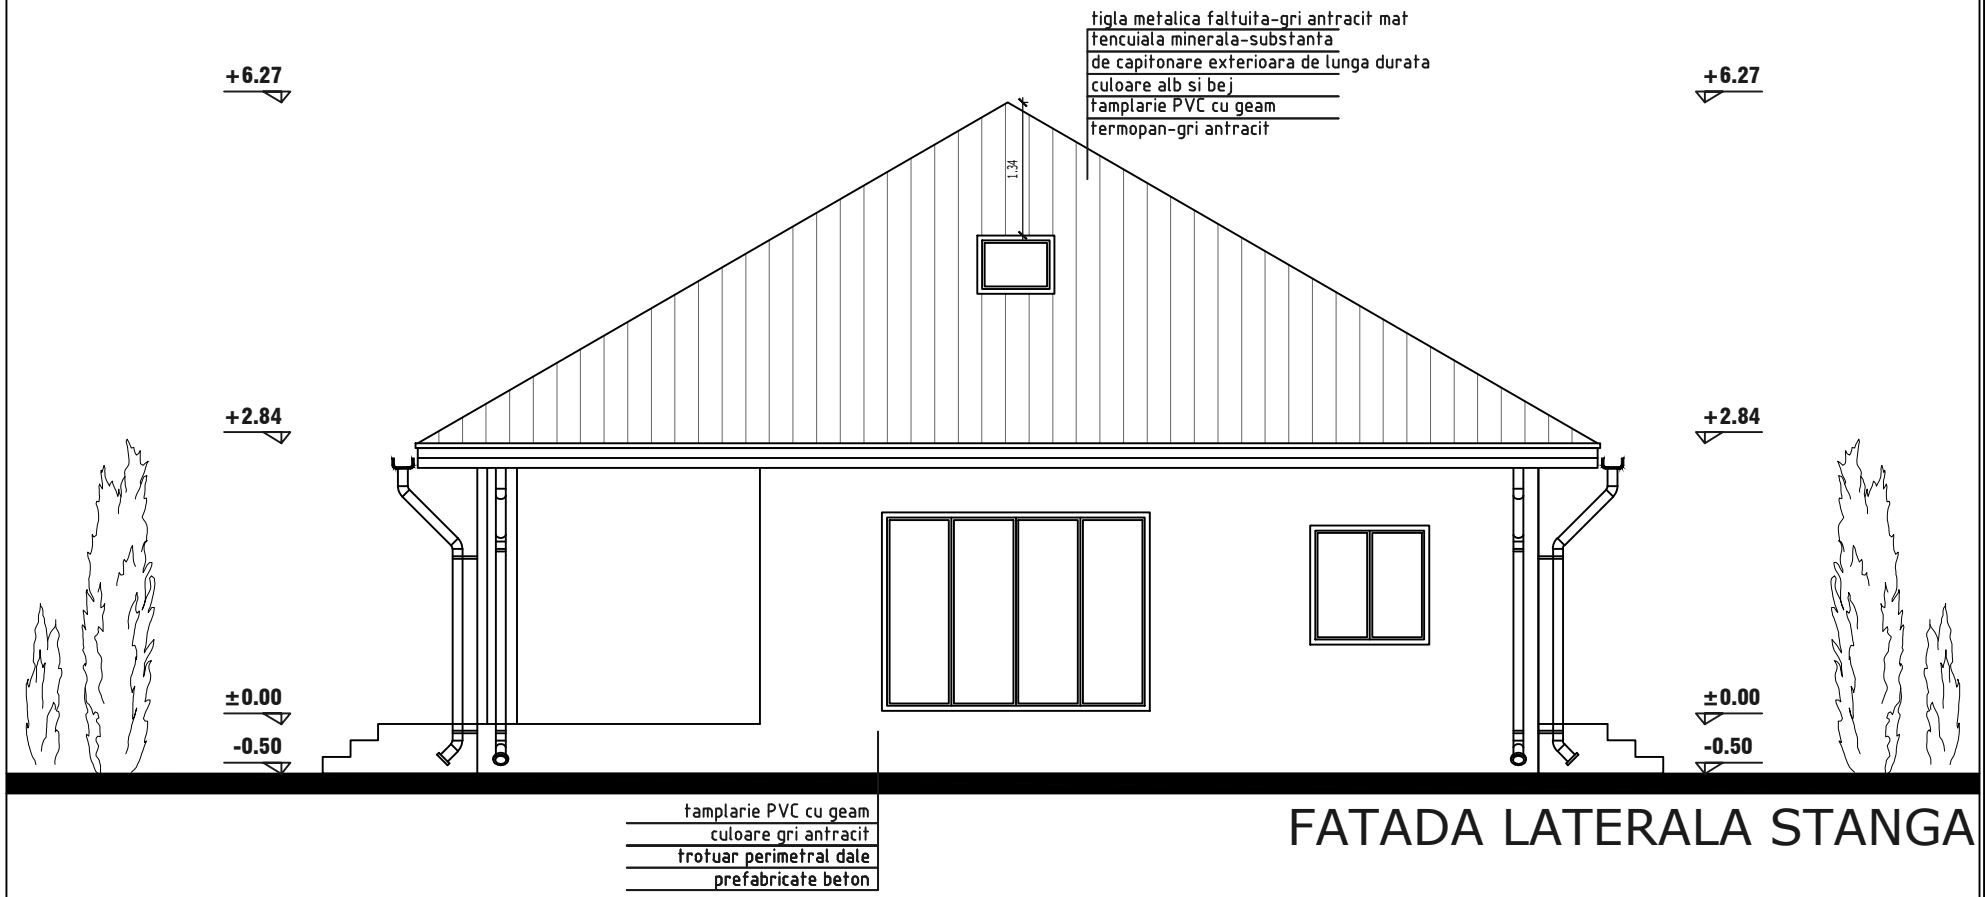



# FATADA LATERALA STANGA

P.O.T.(conform C.U. = max. 30%) = 4.97%
C.U.T.(conform C.U. = max. 0.6) = 0.04
H cornisa = 2.84 m
H coama = 6.27 m
Categoria de importanta (conf. HGR 766/1997):D
Clasa de importanta (conf. P100-1/2013):III

S construita = 176.55 m²
S desfasurata = 176.55 m²
S utila = 123.67 m²

S teren = 3549.00 m²

NOTA: Prezentul proiect este proprietatea intelectuala a S.C. Puzzle Design Concept S.R.L. si poate fi utilizat numai in scopul pentru care a fost intocmit. Folosirea in orice alt mod ori scop a pezentului proiect, fara autorizarea expresa a S.C. Puzzle Design Concept S.R.L. este interzisa si constituie infractiune conform Legii 08/1996.

| | | | | |
|---|---|---|---|---|
| | | | | |
| | | | | |
| VERIFICATORI / EXPERT | | SEMNATURA | CERINTA | REFERAT / EXPERTIZA NR. / DATA |

SC PUZZLE DESIGN CONCEPTsrl
NR INREG J40/918/ 2009; CUI 25002910
BUCURESTI, SECTOR 1 TEL. 0723 63 85 32

BENEFICIAR: ABAGIEF MIHAI
COM. MOARA VLASIEI, JUD. ILFOV

PROIECT NR. 60/07.2020

| SPECIFICATIE | NUME | SEMNATURA |
|---|---|---|
| SEF PROIECT: | arh. P. S. Bogdan | |
| PROIECTAT: | arh. P. S. Bogdan | |
| DESENAT: | st. A. Badea | |

SCARA: 1 : 50

DATA: IUL. 2020

TITLU PROIECT: CONSTRUIRE LOCUINTA PARTER

D.T.A.C.

NUME PLANSA: FATADA LATERALA STANGA

PLANSA NR.07