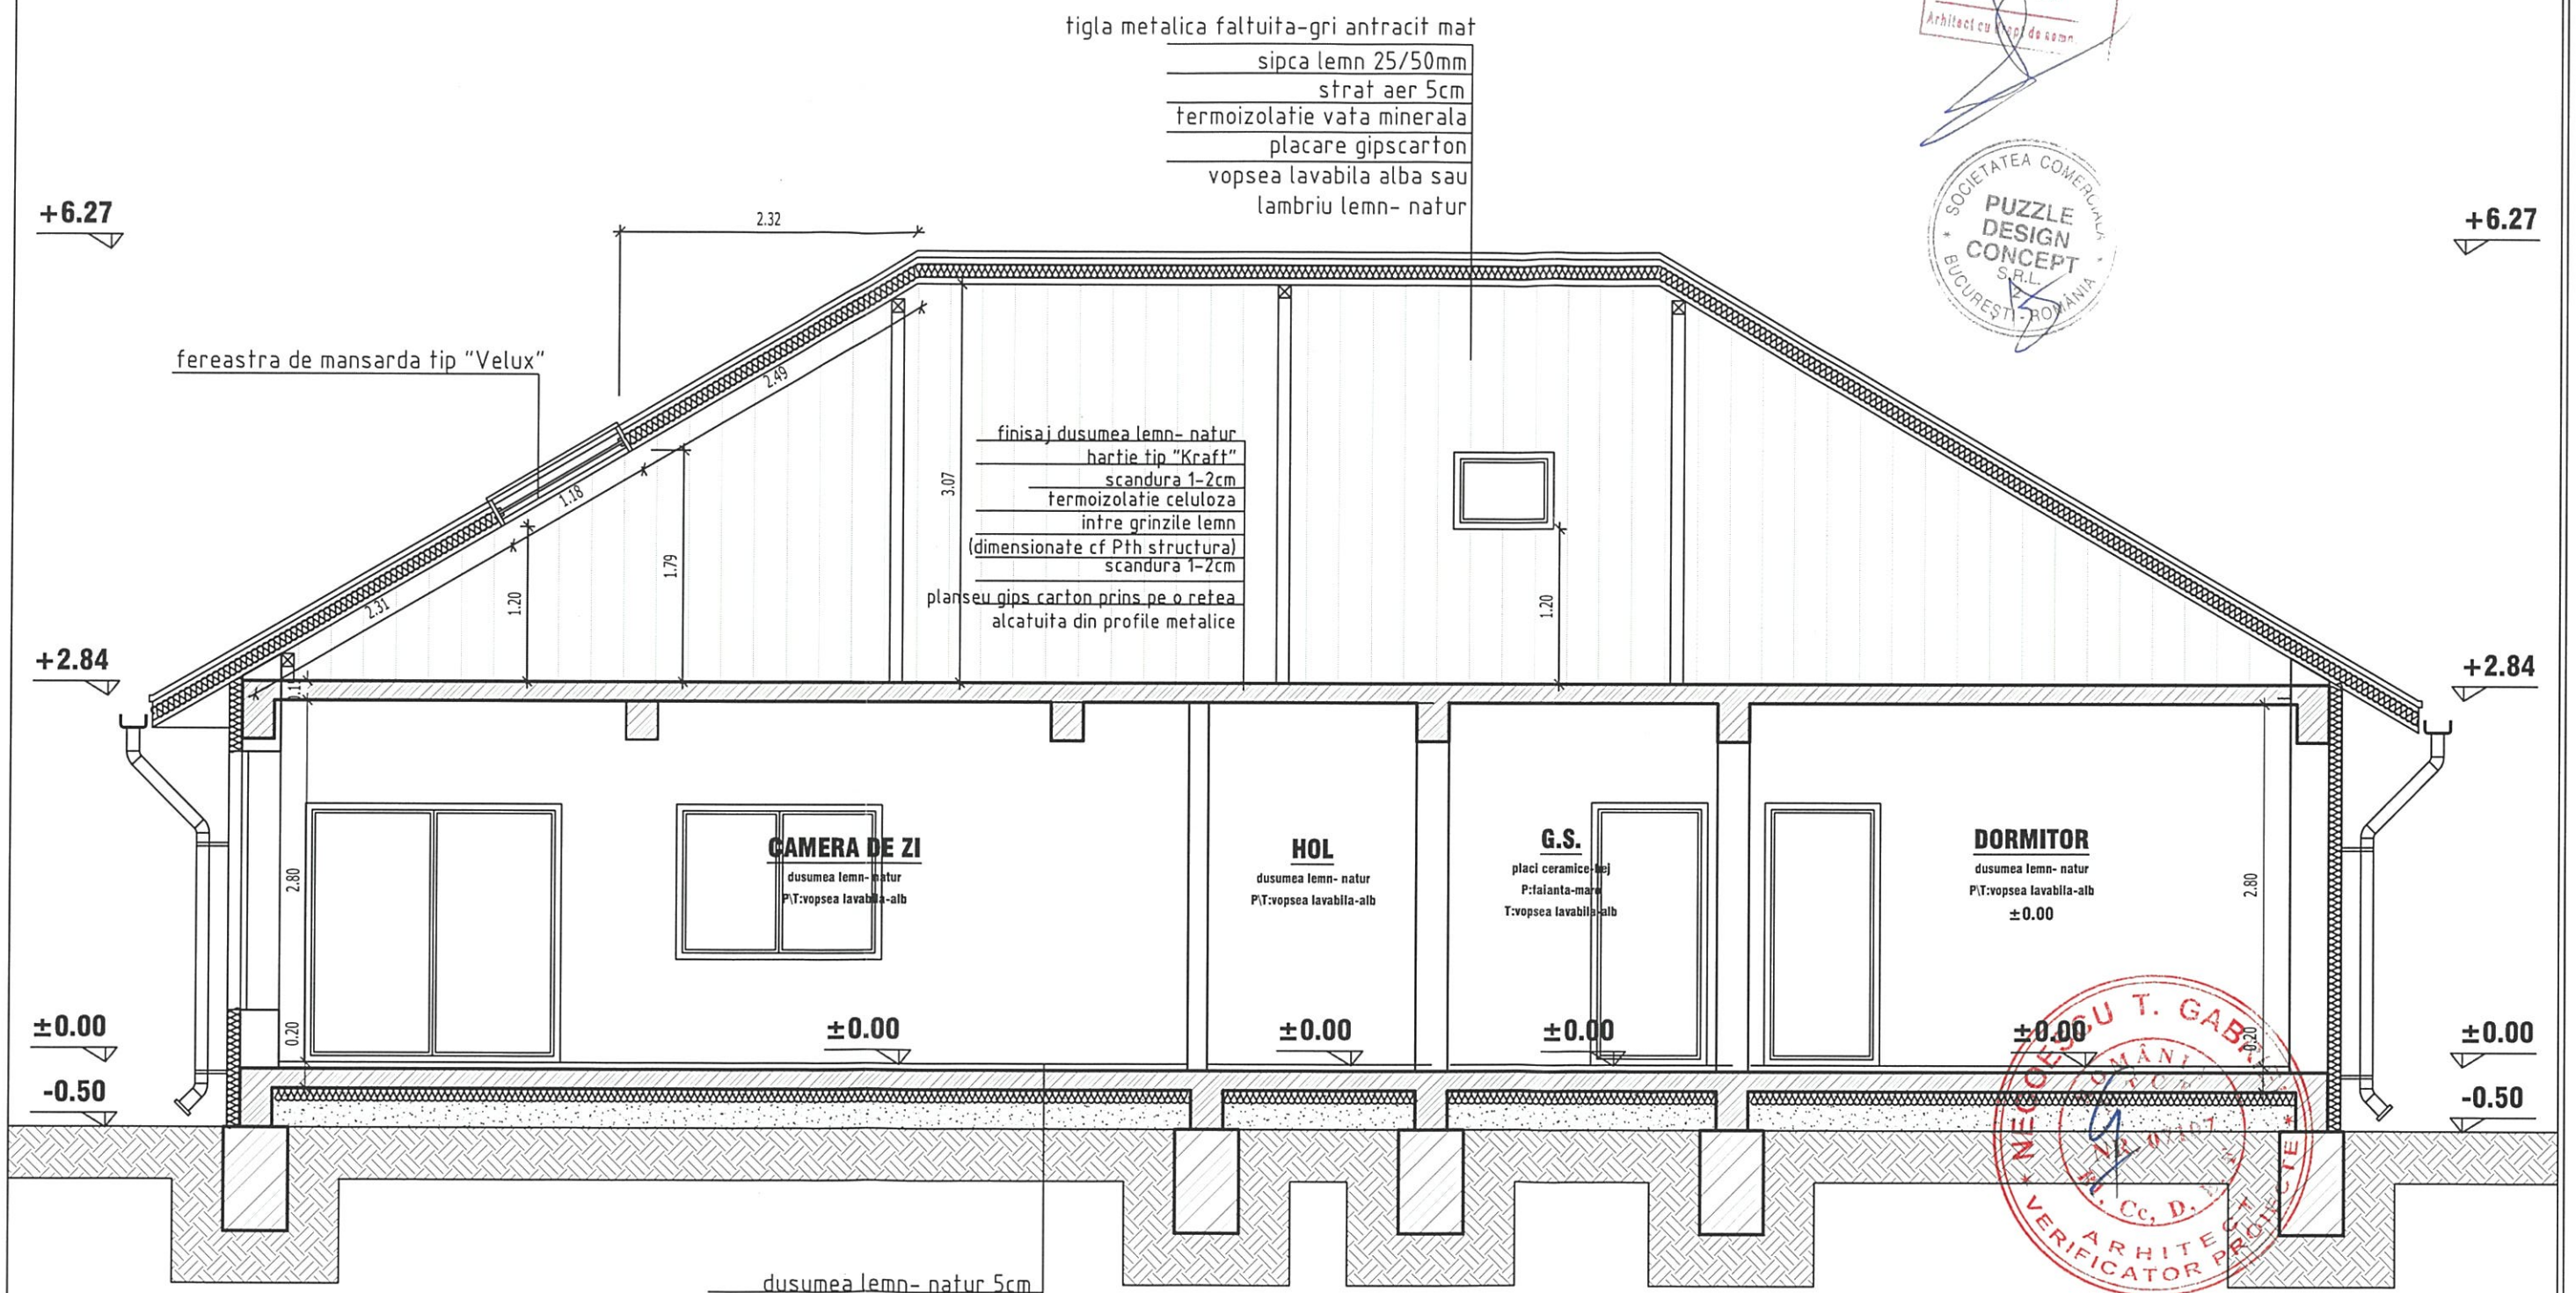


P.O.T.(conform C.U. = max. 30%) = 4.97%
C.U.T.(conform C.U. = max. 0.6) = 0.04
H cornisa = 2.84 m
H coama = 6.27 m
Categoria de importanta (conf. HGR 766/1997):D
Clasa de importanta (conf. P100-1/2013):III


S construita = 176.55 m²
S desfasurata = 176.55 m²
S utila = 123.67 m²

S teren = 3549.00 m²

SECTIUNE LONGITUDINALA

NOTA: Prezentul proiect este proprietatea intelectuala a S.C. Puzzle Design Concept S.R.L. si poate fi utilizat numai in scopul pentru care a fost intocmit. Folosirea in orice alt mod ori scop a pezentului proiect, fara autorizarea expresa a S.C. Puzzle Design Concept S.R.L. este interzisa si constituie infractiune conform Legii 08/1996.

VERIFICATORI / EXPERT		SEMNATURA	CERINTA	REFERAT / EXPERTIZA NR. / DATA
SC PUZZLE DESIGN CONCEPT SRL NR INREG J40/918/ 2009; CUI 25002910 BUCURESTI, SECTOR 1 TEL. 0723 63 85 32				BENEFICIAR: ABAGIEF MIHAI COM. MOARA VLASIEI, JUD. ILFOV
PROIECT NR. 60/07.2020				
SPECIFICATIE	NUME	SEMNATURA	SCARA: 1 : 50	TITLU PROIECT: CONSTRUIRE LOCUINTA PARTER
D.T.A.C.				
SEF PROIECT:	arh. P. S. Bogdan			
PROIECTAT:	arh. P. S. Bogdan		DATA: IUL. 2020	NUME PLANSA: SECTIUNE LONGITUDINALA
DESENAT:	st. A. Badea			PLANSA NR.04

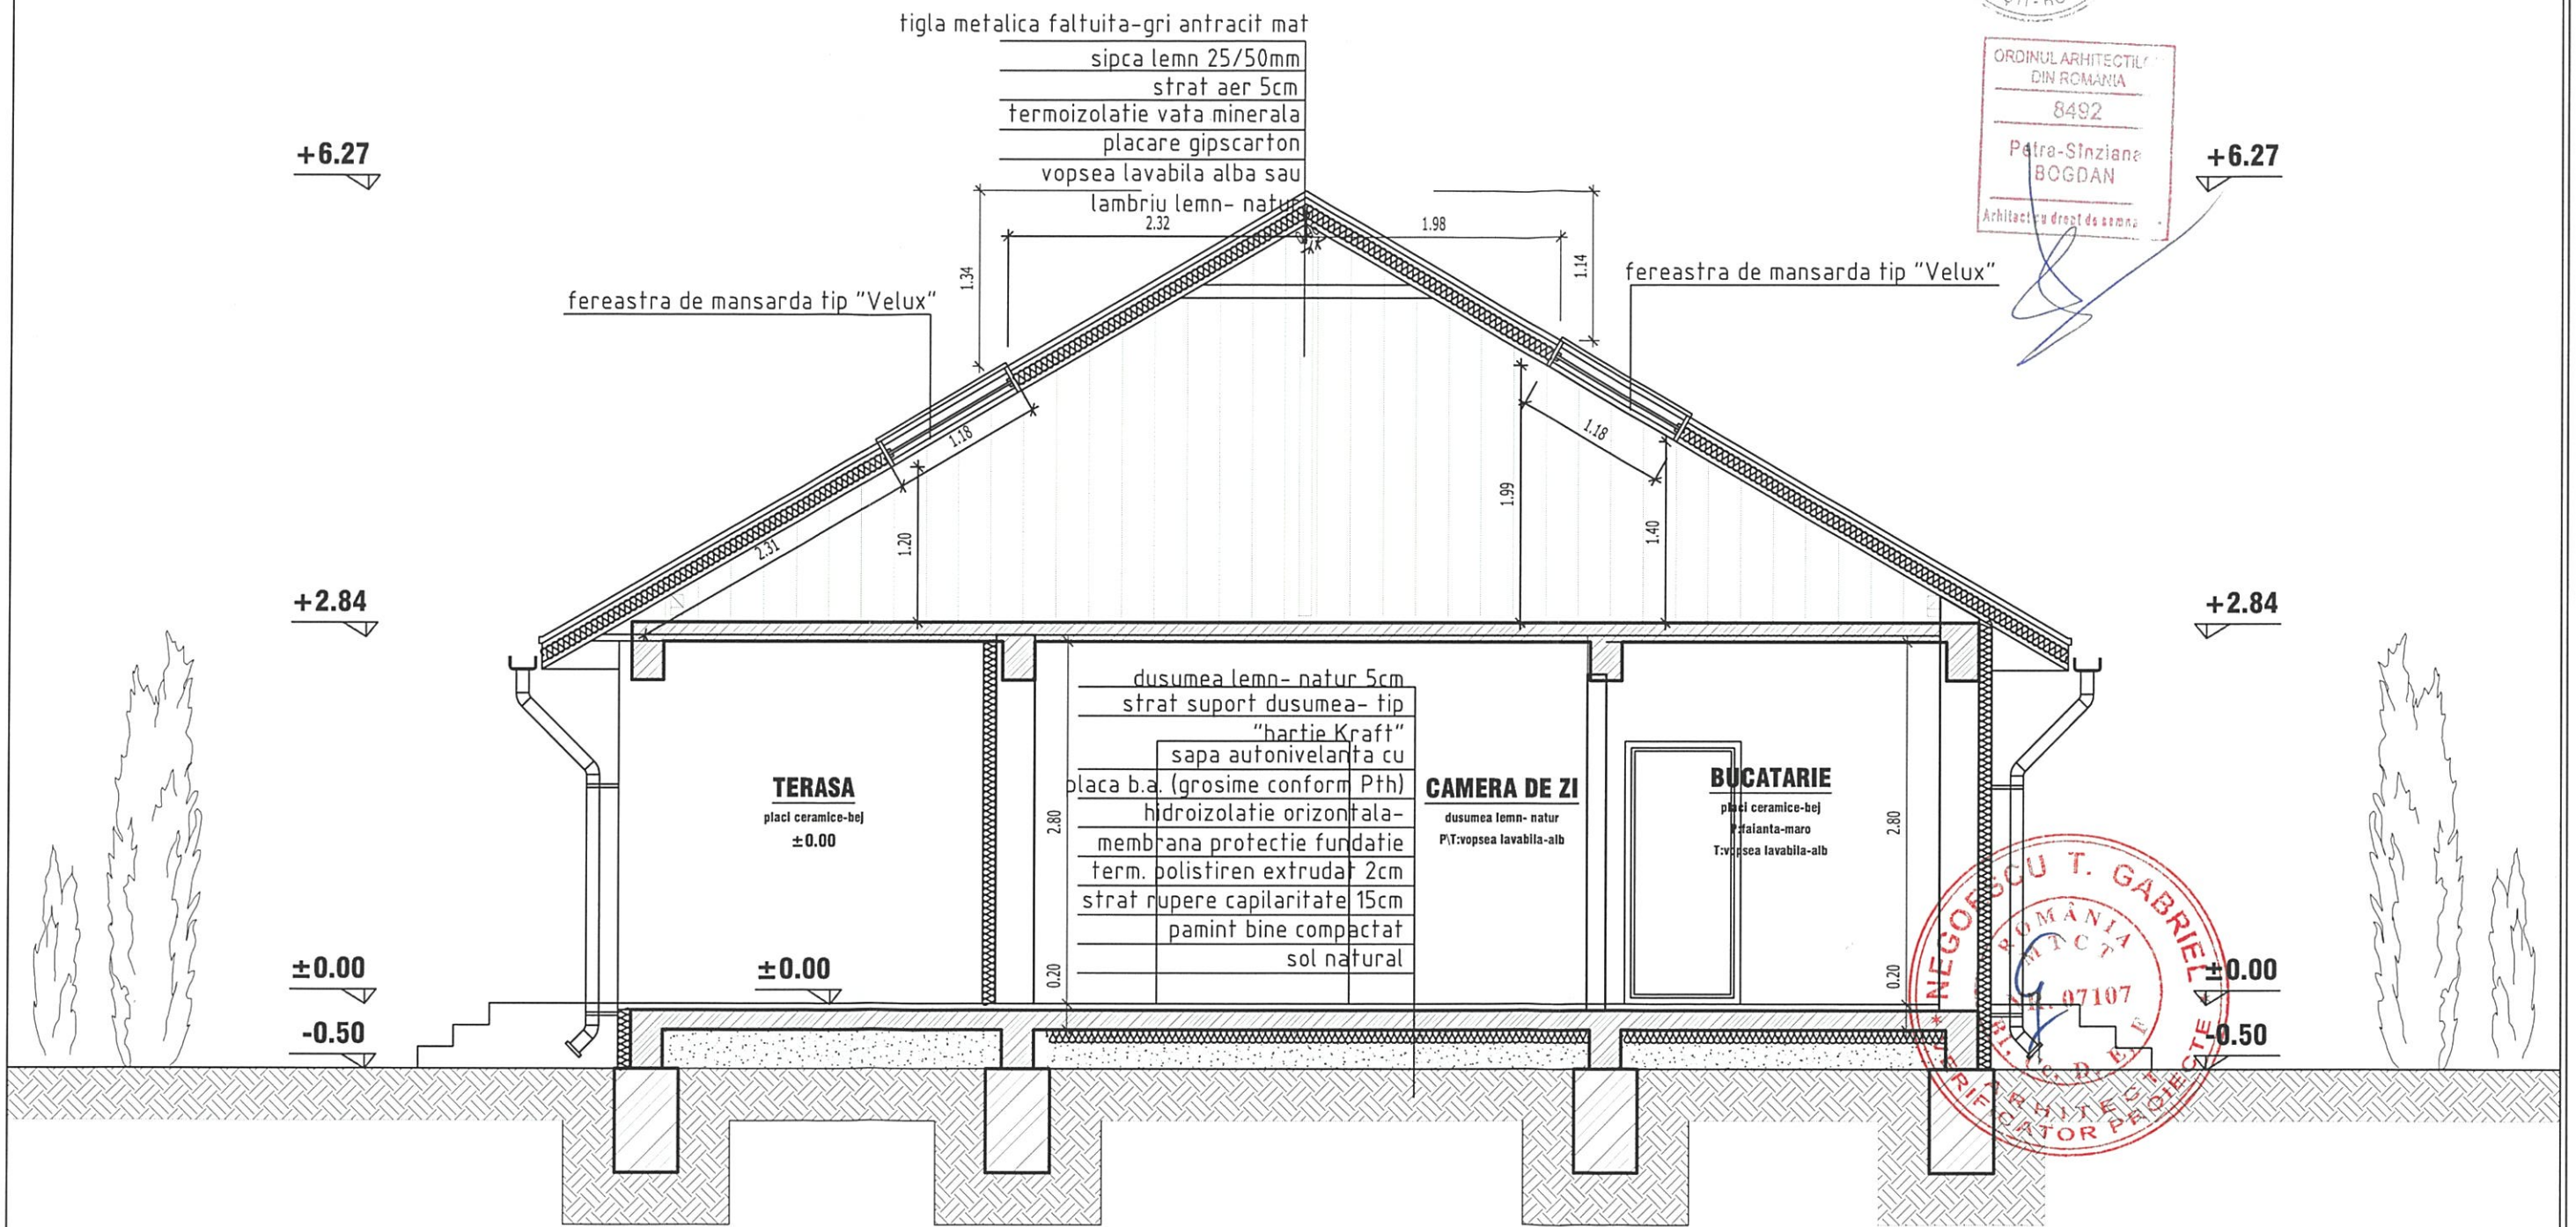

SECTIUNE TRANSVERSALA

P.O.T.(conform C.U. = max. 30%) = 4.97%
C.U.T.(conform C.U. = max. 0.6) = 0.04
H cornisa = 2.84 m
H coama = 6.27 m
Categoria de importanta (conf. HGR 766/1997):D
Clasa de importanta (conf. P100-1/2013):III

S construita = 176.55 m²
S desfasurata = 176.55 m²
S utila = 123.67 m²

S teren = 3549.00 m²


NOTA: Prezentul proiect este proprietatea intelectuala a S.C. Puzzle Design Concept S.R.L. si poate fi utilizat numai in scopul pentru care a fost intocmit. Folosirea in orice alt mod ori scop a pezentului proiect, fara autorizarea expresa a S.C. Puzzle Design Concept S.R.L. este interzisa si constituie infractiune conform Legii 08/1996.

VERIFICATORI / EXPERT		SEMNATURA	CERINTA	REFERAT / EXPERTIZA NR. / DATA
SC PUZZLE DESIGN CONCEPT SRL NR INREG J40/918/ 2009; CUI 25002910 BUCURESTI, SECTOR 1 TEL. 0723 63 85 32				BENEFICIAR: ABAGIEF MIHAI COM. MOARA VLASIEI, JUD. ILFOV
SPECIFICATIE	NUME	SEMNATURA	SCARA: 1 : 50	TITLU PROIECT: CONSTRUIRE LOCUINTA PARTER
SEF PROIECT:	arh. P. S. Bogdan			
PROIECTAT:	arh. P. S. Bogdan		DATA: IUL. 2020	NUME PLANSA: SECTIUNE TRANSVERSALA
DESENAT:	st. A. Badea			

PROIECT NR. 60/07.2020

D.T.A.C.

PLANSA NR.05

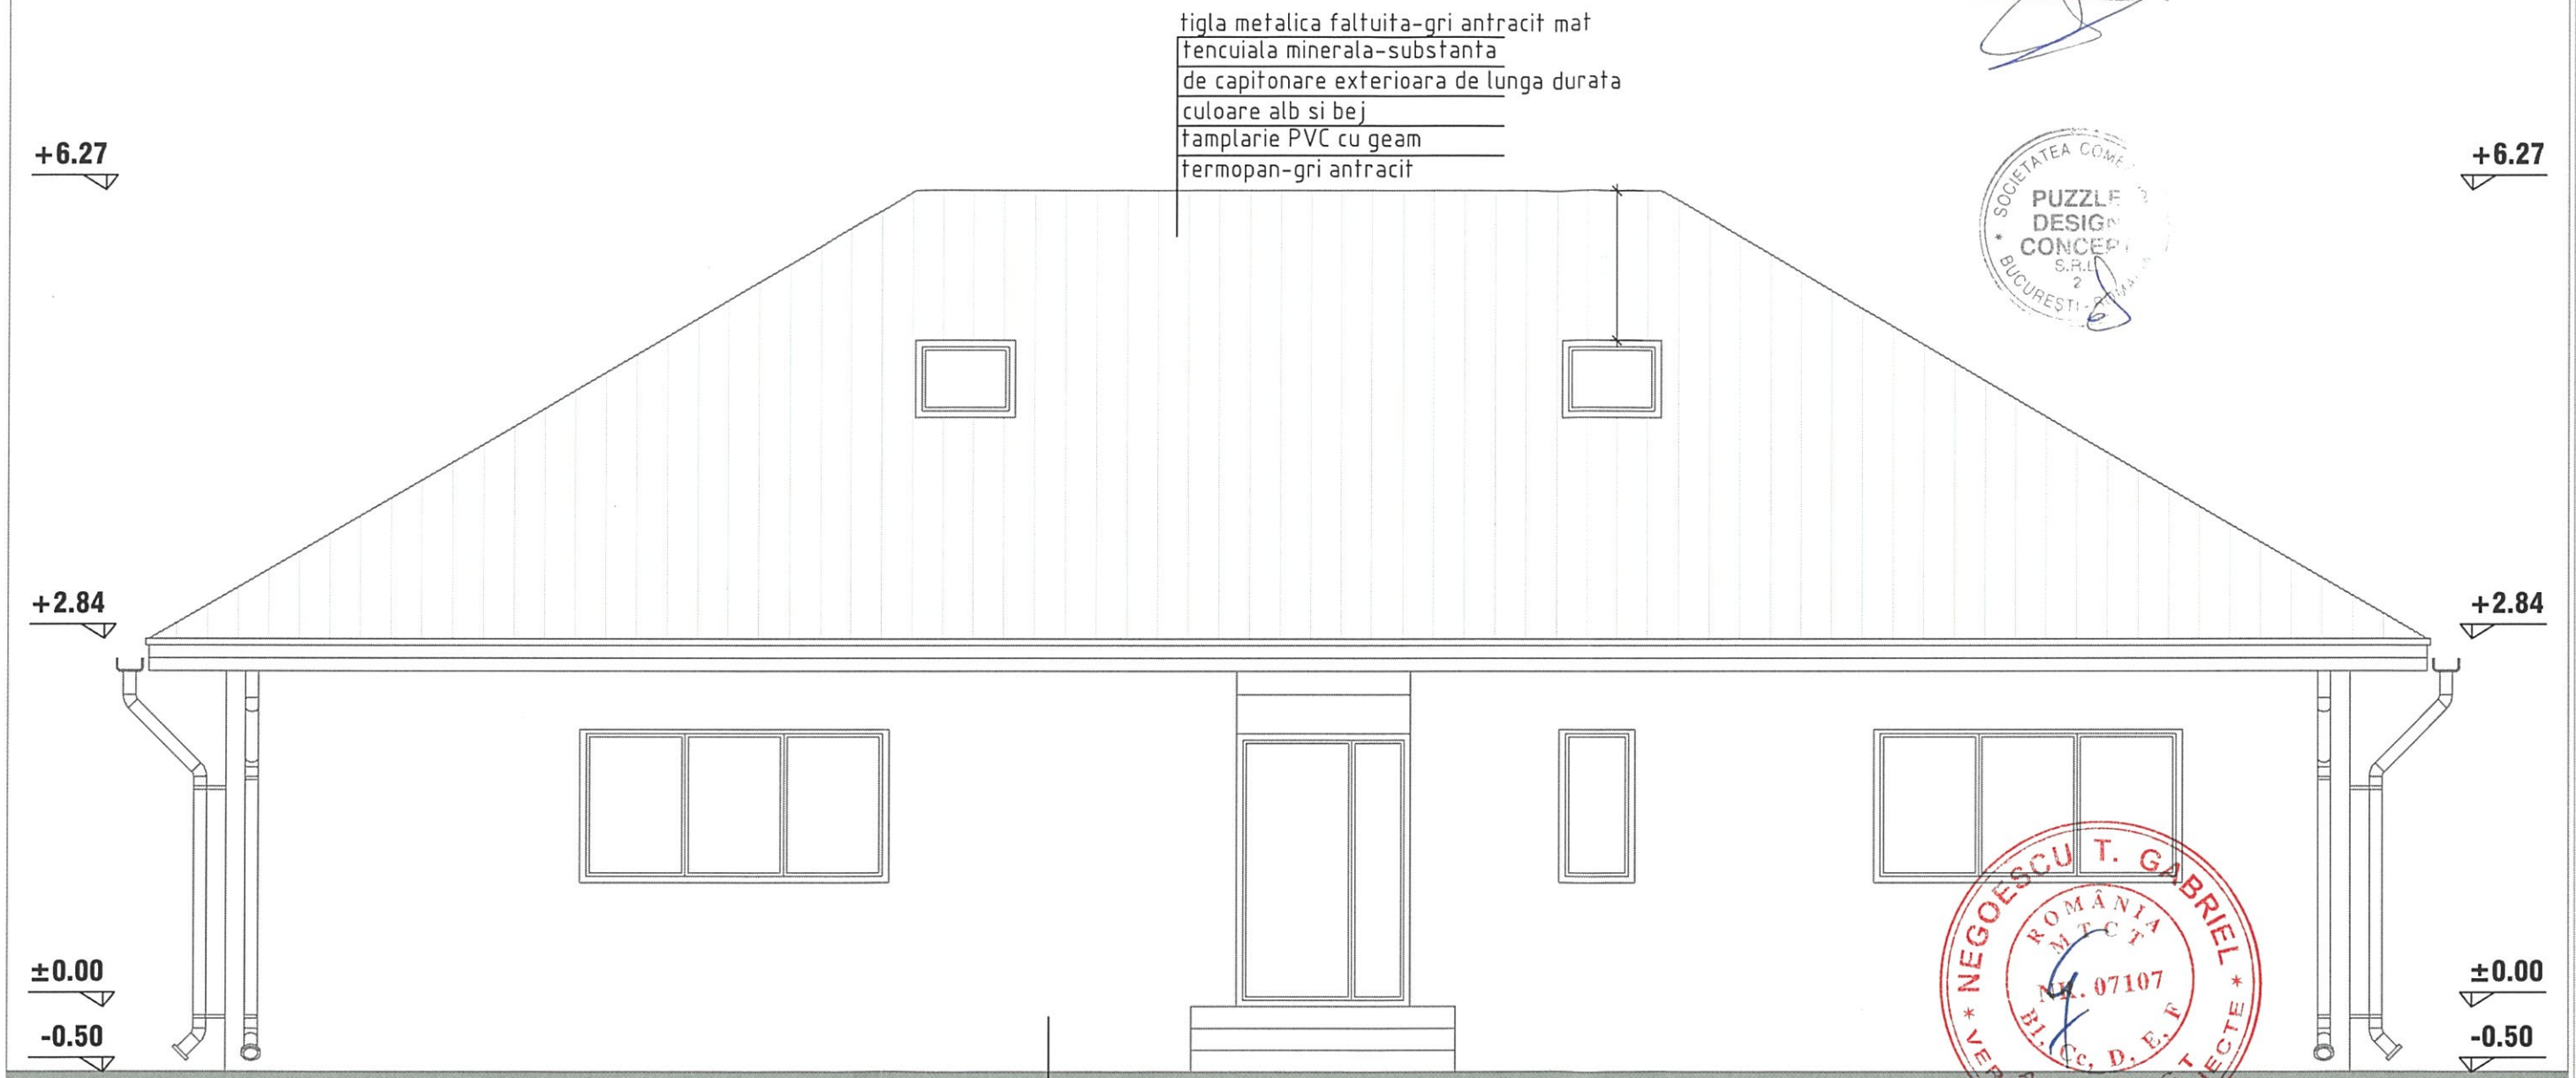

ORDINUL ARHITECȚILOR DIN ROMÂNIA
8492
Petre-Sînziana BOGDAN
Arhitect cu drept de semnătură

SOCIETATEA COMERCIALĂ PUZZLE DESIGN CONCEPT S.R.L. BUCUREȘTI

NEGOESCU T. GABRIEL * VERIFICATOR PROIECTE * ROMÂNIA M.T.C.T. NR. 07107 Bl. Cc. D. E. F. ARHITECT

FATADA PRINCIPALA

P.O.T.(conform C.U. = max. 30%) = 4.97%
C.U.T.(conform C.U. = max. 0.6) = 0.04
H cornisa = 2.84 m
H coama = 6.27 m
Categoria de importanta (conf. HGR 766/1997):D
Clasa de importanta (conf. P100-1/2013):III

S construita = 176.55 m²
S desfasurata = 176.55 m²
S utila = 123.67 m²

S teren = 3549.00 m²

NOTA: Prezentul proiect este proprietatea intelectuala a S.C. Puzzle Design Concept S.R.L. si poate fi utilizat numai in scopul pentru care a fost intocmit. Folosirea in orice alt mod ori scop a pezentului proiect, fara autorizarea expresa a S.C. Puzzle Design Concept S.R.L. este interzisa si constituie infractiune conform Legii 08/1996.

VERIFICATORI / EXPERT		SEMNATURA	CERINTA	REFERAT / EXPERTIZA NR. / DATA
SC PUZZLE DESIGN CONCEPT SRL NR INREG J40/918/ 2009; CUI 25002910 BUCURESTI, SECTOR 1 TEL. 0723 63 85 32				BENEFICIAR: ABAGIEF MIHAI COM. MOARA VLASIEI, JUD. ILFOV
				PROIECT NR. 60/07.2020
SPECIFICATIE	NUME	SEMNATURA	SCARA: 1 : 50	TITLU PROIECT: CONSTRUIRE LOCUINTA PARTER
				D.T.A.C.
SEF PROIECT:	arh. P. S. Bogdan			
PROIECTAT:	arh. P. S. Bogdan		DATA: IUL. 2020	NUME PLANSA: FATADA PRINCIPALA
DESENAT:	st. A. Badea			PLANSA NR.06

SOCIETATEA COMERCIALA
PUZZLE DESIGN CONCEPT S.R.L.
BUCUREȘTI - ROMÂNIA

ORDINUL ARHITECȚILOR DIN ROMÂNIA
8492
Petra-Sînziana BOGDAN
arhitect cu drept de semnătură

tigla metalica faltuita-gri antracit mat
tencuiala minerala-substanta
de capitonare exterioara de lunga durata
culoare alb si bej
tamplarie PVC cu geam
termopan-gri antracit

+6.27

+2.84

±0.00

-0.50



+6.27

+2.84

±0.00

-0.50

tamplarie PVC cu geam
culoare gri antracit
trotuar perimetral dale
prefabricate beton

ONEGESCU T. GABRIEL
ROMÂNIA
ARHITECT
NR. 07107
VERIFICATOR ARHITECT

FATADA LATERALA STANGA

P.O.T.(conform C.U. = max. 30%) = 4.97%
C.U.T.(conform C.U. = max. 0.6) = 0.04
H cornisa = 2.84 m
H coama = 6.27 m
Categoria de importanta (conf. HGR 766/1997):D
Clasa de importanta (conf. P100-1/2013):III

S construita = 176.55 m²
S desfasurata = 176.55 m²
S utila = 123.67 m²

S teren = 3549.00 m²

NOTA: Prezentul proiect este proprietatea intelectuala a S.C. Puzzle Design Concept S.R.L. si poate fi utilizat numai in scopul pentru care a fost intocmit. Folosirea in orice alt mod ori scop a pezentului proiect, fara autorizarea expresa a S.C. Puzzle Design Concept S.R.L. este interzisa si constituie infractiune conform Legii 08/1996.

VERIFICATORI / EXPERT		SEMNATURA	CERINTA	REFERAT / EXPERTIZA NR. / DATA
SC PUZZLE DESIGN CONCEPT SRL NR INREG J40/918/ 2009; CUI 25002910 BUCURESTI, SECTOR 1 TEL. 0723 63 85 32				BENEFICIAR: ABAGIEF MIHAI COM. MOARA VLASIEI, JUD. ILFOV
SPECIFICATIE	NUME	SEMNATURA	SCARA: 1 : 50	TITLU PROIECT: CONSTRUIRE LOCUINTA PARTER
SEF PROIECT:	arh. P. S. Bogdan			
PROIECTAT:	arh. P. S. Bogdan		DATA: IUL. 2020	NUME PLANSA: FATADA LATERALA STANGA
DESENAT:	st. A. Badea			

PROIECT NR. 60/07.2020

D.T.A.C.

PLANSA NR.07



tigla metalica faltuita-gri antracit mat
tencuiala minerala-substanta
de capitonare exterioara de lunga durata
culoare alb si bej
tamplarie PVC cu geam
termopan-gri antracit

tamplarie PVC cu geam
culoare gri antracit
trotuar perimetral dale
prefabricate beton

FATADA LATERALA DREAPTA

P.O.T.(conform C.U. = max. 30%) = 4.97%
C.U.T.(conform C.U. = max. 0.6) = 0.04
H cornisa = 2.84 m
H coama = 6.27 m
Categoria de importanta (conf. HGR 766/1997):D
Clasa de importanta (conf. P100-1/2013):III

S construita = 176.55 m²
S desfasurata = 176.55 m²
S utila = 123.67 m²

S teren = 3549.00 m²


NOTA: Prezentul proiect este proprietatea intelectuala a S.C. Puzzle Design Concept S.R.L. si poate fi utilizat numai in scopul pentru care a fost intocmit. Folosirea in orice alt mod ori scop a pezentului proiect, fara autorizarea expresa a S.C. Puzzle Design Concept S.R.L. este interzisa si constituie infractiune conform Legii 08/1996.

VERIFICATORI / EXPERT		SEMNATURA	CERINTA	REFERAT / EXPERTIZA NR. / DATA
SC PUZZLE DESIGN CONCEPT SRL NR INREG J40/918/ 2009; CUI 25002910 BUCURESTI, SECTOR 1 TEL. 0723 63 85 32				BENEFICIAR: ABAGIEF MIHAI COM. MOARA VLASIEI, JUD. ILFOV
SPECIFICATIE	NUME	SEMNATURA	SCARA: 1 : 50	TITLU PROIECT: CONSTRUIRE LOCUINTA PARTER
SEF PROIECT:	arh. P. S. Bogdan			
PROIECTAT:	arh. P. S. Bogdan		DATA: IUL. 2020	NUME PLANSA: FATADA LATERALA DREAPTA
DESENAT:	st. A. Badea			

PROIECT NR. 60/07.2020

D.T.A.C.

PLANSA NR.08

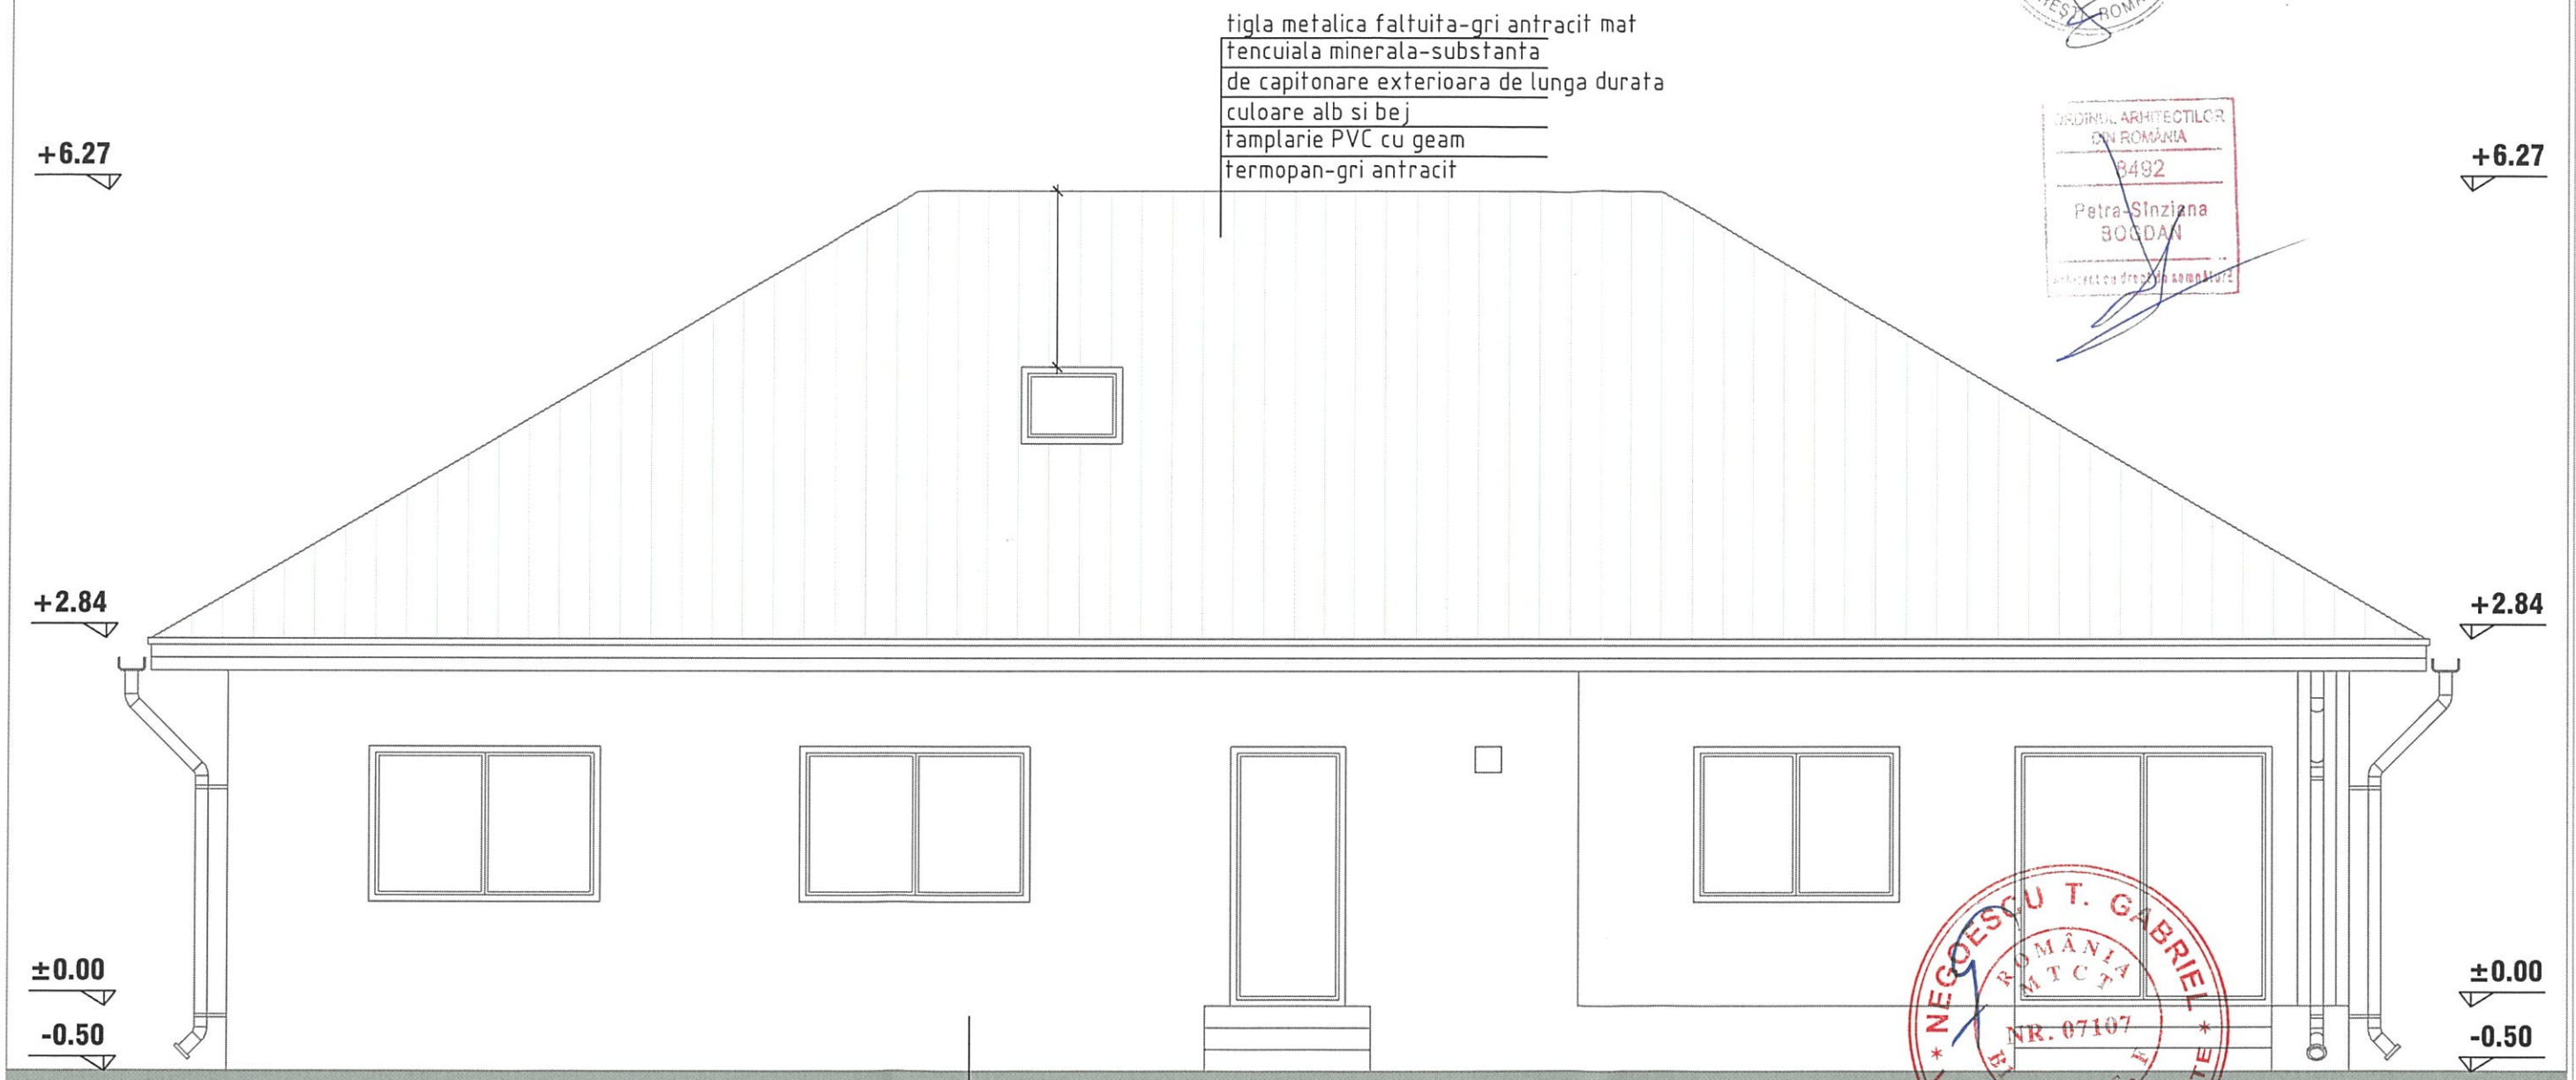

FATADA POSTERIOARA

P.O.T.(conform C.U. = max. 30%) = 4.97%
C.U.T.(conform C.U. = max. 0.6) = 0.04
H cornisa = 2.84 m
H coama = 6.27 m
Categoria de importanta (conf. HGR 766/1997):D
Clasa de importanta (conf. P100-1/2013):III

S construita = 176.55 m²
S desfasurata = 176.55 m²
S utila = 123.67 m²

S teren = 3549.00 m²

NOTA: Prezentul proiect este proprietatea intelectuala a S.C. Puzzle Design Concept S.R.L. si poate fi utilizat numai in scopul pentru care a fost intocmit. Folosirea in orice alt mod ori scop a pezentului proiect, fara autorizarea expresa a S.C. Puzzle Design Concept S.R.L. este interzisa si constituie infractiune conform Legii 08/1996.

VERIFICATORI / EXPERT		SEMNATURA	CERINTA	REFERAT / EXPERTIZA NR. / DATA

SC PUZZLE DESIGN CONCEPTSRL
NR INREG J40/918/ 2009; CUI 25002910
BUCURESTI, SECTOR 1 TEL. 0723 63 85 32

SPECIFICATIE	NUME	SEMNATURA	SCARA: 1 : 50	TITLU PROIECT: CONSTRUIRE LOCUINTA PARTER	D.T.A.C.
SEF PROIECT:	arh. P. S. Bogdan				
PROIECTAT:	arh. P. S. Bogdan		DATA: IUL. 2020	NUME PLANSA: FATADA POSTERIOARA	PLANSA NR.09
DESENAT:	st. A. Badea				

BENEFICIAR: ABAGIEF MIHAI
COM. MOARA VLASIEI, JUD. ILFOV

PROIECT NR. 60/07.2020