
SCHEMA FUNCTIONALA
CENTRALA TERMICA MURALA

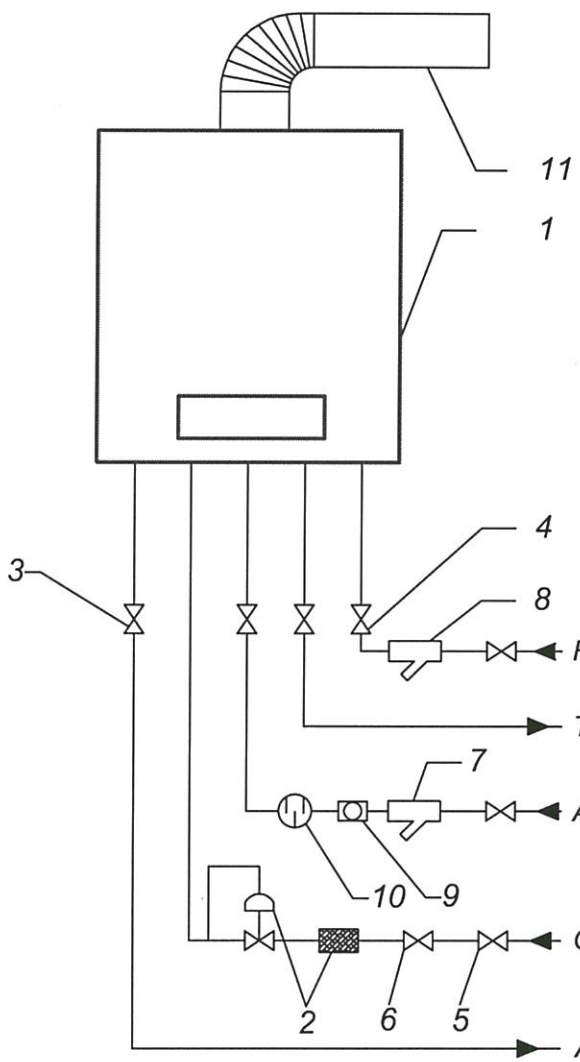

LEGENDA:

1. *Microcentrala murala P=34 kW cu tiraj fortat cu preparare a.c.m.*
2. *Filtru stabilizator de gaz 3/4";*
3. *Robinet de trecere FI-FI 3/4";*
4. *Robinet de trecere FI-FI 3/4";*
5. *Robinet de siguranta gaz FI-FI 3/4";*
6. *Robinet de siguranta gaz FI-FI 3/4";*
7. *Filtru Y FI-FI 3/4";*
8. *Filtru Y FI-FI 3/4";*
9. *Clapeta de sens 3/4";*
10. *Filtru anticalcar 3/4";*
11. *Kit aspiratie aer ardere/evacuare gaze arse, 110/70 mm, compus din:*
    - *racord la microcentrala;*
    - *tub coaxial iesire la perete 1m;*
    - *cot la 90 de grade.*


SOCIETATEA COMERCIALĂ PUZZLE DESIGN CONCEPT S.R.L. BUCUREȘTI - ROMÂNIA

SC PUZZLE DESIGN CONCEPT SRL CUI 25002910 TEL. MOBIL: +40 723 638 532 E-MAIL: puzzledesignconcept@yahoo.com			Beneficiar: ABAGIEF MIHAI TITLU PROIECT: CONSTRUIRE LOCUINTA PARTER Com Moara Vlasiei, Jud Ilfov
SPECIFICATIE	NUME	SEMNATURA	Scara:
COORDONATOR PROIECT	arh. P.S. BOGDAN		
PROIECTAT	ing. T. Filip		Data: IUN 2020
DESENAT	ing. T. Filip		Titlu plansa: SCHEMA FUNCTIONALA CENTRALA TERMICA instalatii termice

Proiect nr:60/07.2020

Faza: DTAC

Plansa nr: 02

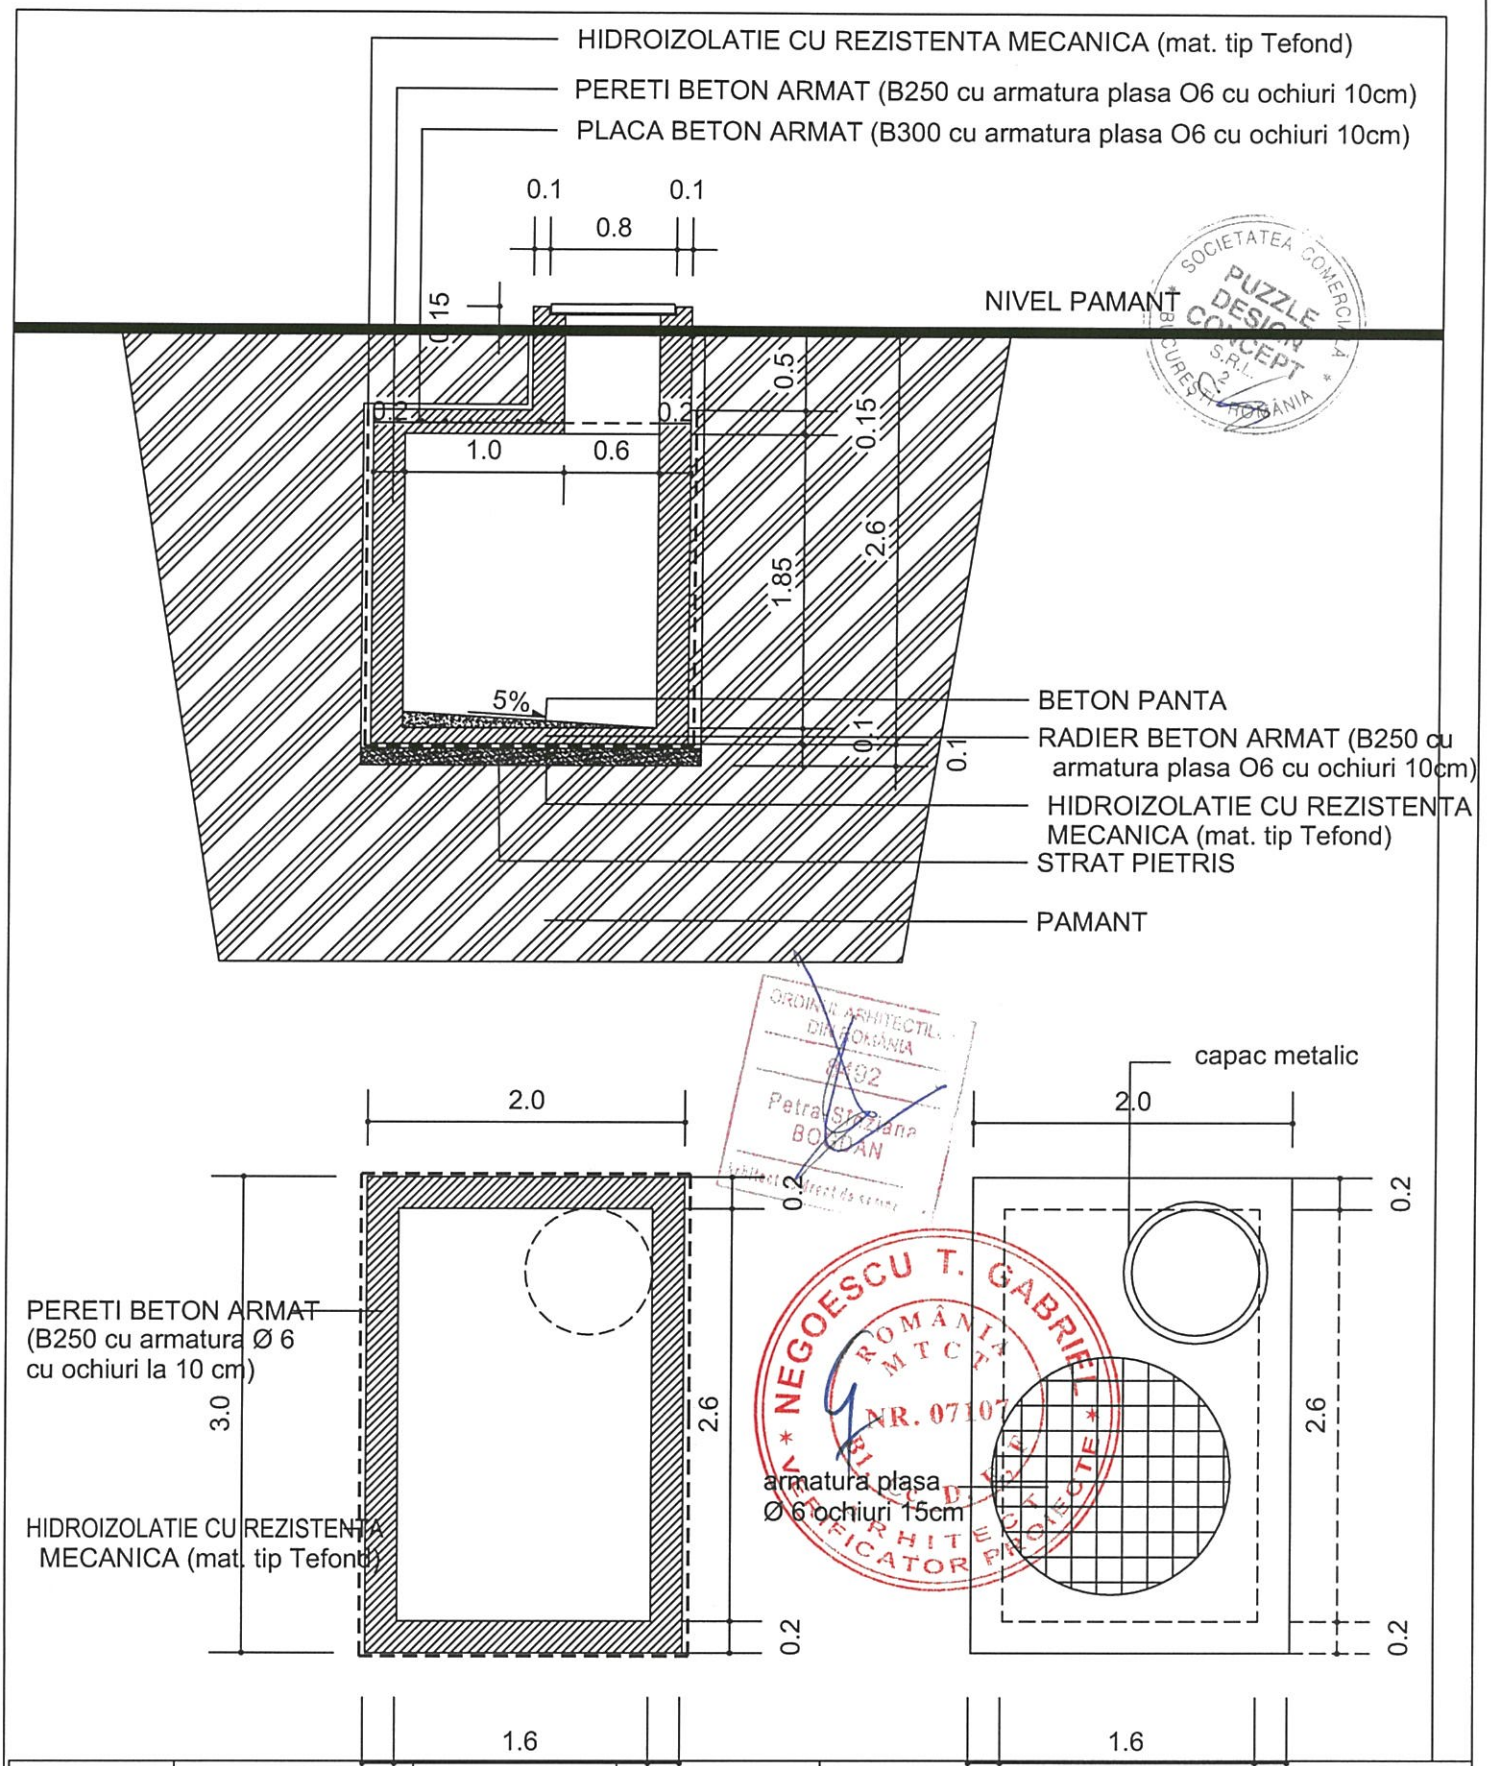

VERIFICATORI / EXPERT	NUME	SEMNATURA	CERINTA	REFERAT / EXPERTIZA NR. / DATA	
SC PUZZLE DESIGN CONCEPT SRL				BENEFICIAR: ABAGIEF MIHAI COM. MOARA VLASIEI, JUD ILFOV	PROIECT NR. 60/07.2020
SPECIFICATIE	NUME	SEMNATURA	SCARA: 1 : 50	TITLU PROIECT: BAZIN VIDANJABIL	FAZA : D.T.A.C
SEF PROIECT:	arh. P. S. Bogdan				
PROIECTAT:	arh. S. Bogdan		DATA: AUG 2020	NUME PLANSA: DETALIU BAZIN VIDANJABIL	D2
DESENAT:	st. arh. A. Badea				