
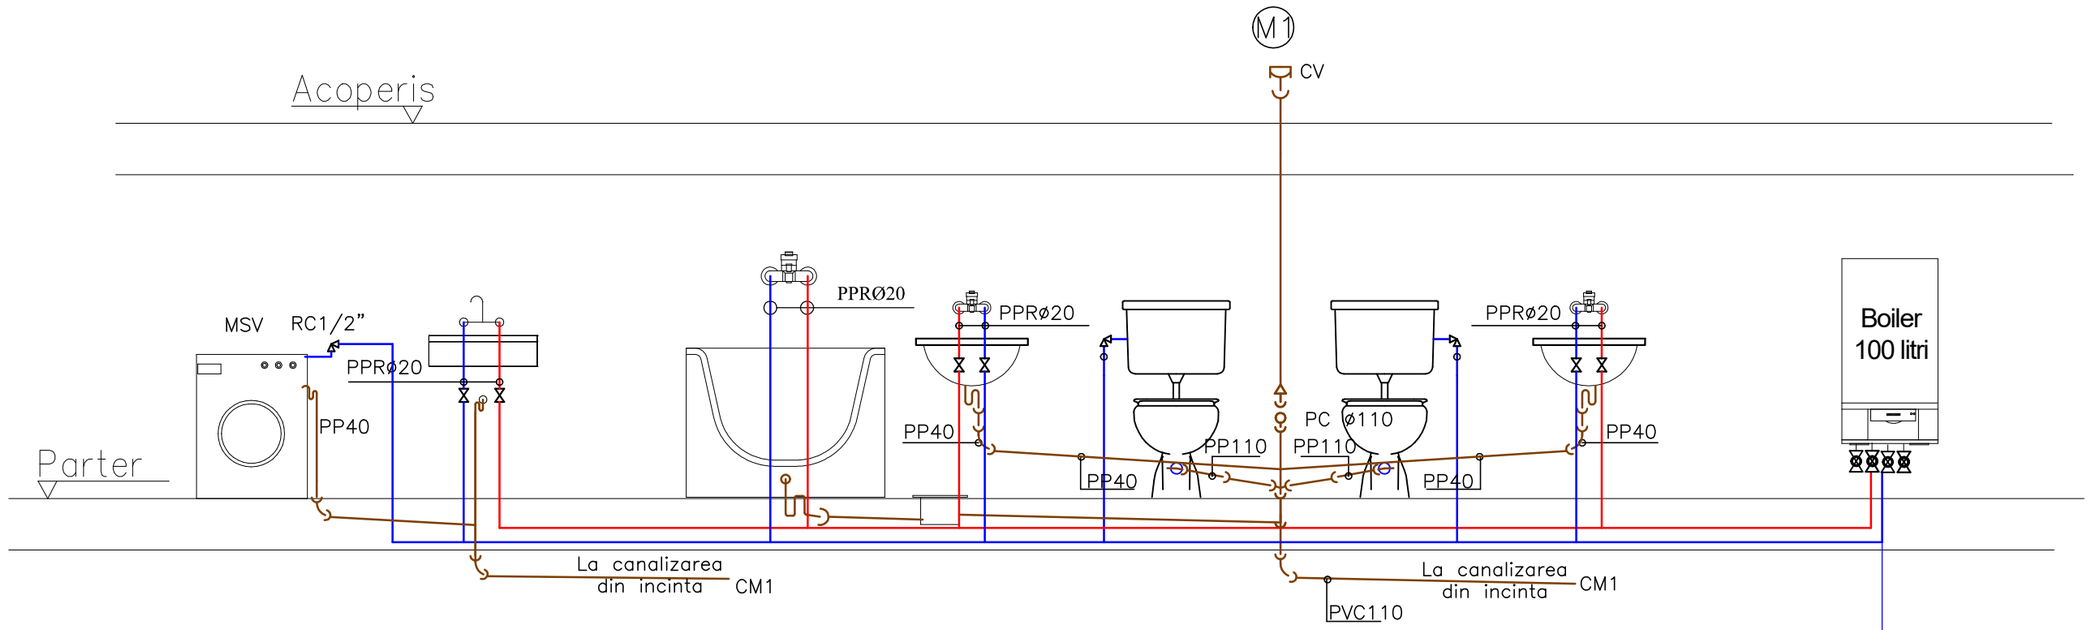


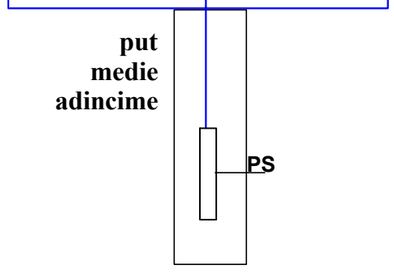


LEGENDA:

- Conducta apa rece
- Conducta apa calda
- Conducta canalizare menajera

- 2RS1/2" Robinet cu obturator sferic, ø1/2"
- RC1/2" Robinet de colt, ø1/2"
- SP50 Sifon de pardoseala, din polietinena–DN50
- (M) Coloane canalizare menajera
- CV Caciula ventilatie
- PC Piesa curatire
- CT Centrala termica

Schema alimentare cu apa
din put de medie adancime

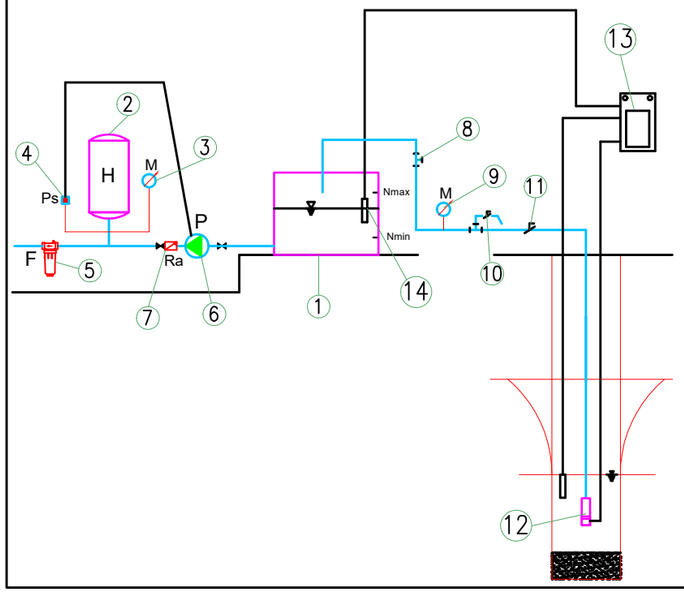

LEGENDA:

1. rezervor tampon 2000L
2. recipient hidrofor 100 litri
3. manometru 6 bari
4. presostat
5. filtru de apa
6. electropompa D= 4 mc/h; h= max. 40 m CA
7. robinet de retinere 11/4"
8. teu redus 11/4"-3/4"
9. manometru 6 bari
10. robinet cu portfurtun de proba 3/4"
11. robinet de trecere 11/4"
12. electropompa submersibila D= 3 mc/h; H=60MCA
13. tablou electric
14. plutitor electric pornit/oprit pompa 12

Nmin-nivel minim
Nmax-nivel maxim

SPECIALITATEA: INSTALATII

WERT AUDIT
81C/23.03.2018
SR EN ISO 9001:2015

Autorizatie M.A.I. I.G.S.U. pentru:
Proiectare a sistemelor şi instalaţiilor de ventilare pentru evacuarea fumului şi gazelor fierbinţi, cu excepţia celor de tip natural organizat - seria A nr:5984 din 16/06/2016
Proiectare a sistemelor şi instalaţiilor de semnalizare, alarmare şi alertare în caz de incendiu - seria A nr. 5906 din 26/05/2016
Proiectare a sistemelor şi instalaţiilor de limitare şi stingere a incendiilor - seria A nr.5944 din 07/06/2016
Atestat ANRE nr.14916/24-07-2019
Plansa desenta cu softul progeCAD Professional 2019

Manufactura de proiecte S.R.L.
0766359021 C.U.I. 35913544 J23/1454/2016
manufacturadeproiecte@gmail.com

TITLU PROIECT: Construire locuinta Sp+P

Adresa:Com. Moara Vlasiei, jud. Ilfov

Proiect: A.M./2020

Specialist	Nume	Semnatura	Scara: -	Beneficiar: Abagief Mihai	Faza: P.T.+D.E.
Sef proiect	Arh. P.S. Bogdan				
Proiectat	Ing. Ungureanu Florin		Data: 09/2020	Titlul plansei: Instalatii sanitare - Schema coloanelor si detaliu put forat	Nr. Plansa: IS 01
Desenat	Ing. Ungureanu Florin				

A3 420 x 297