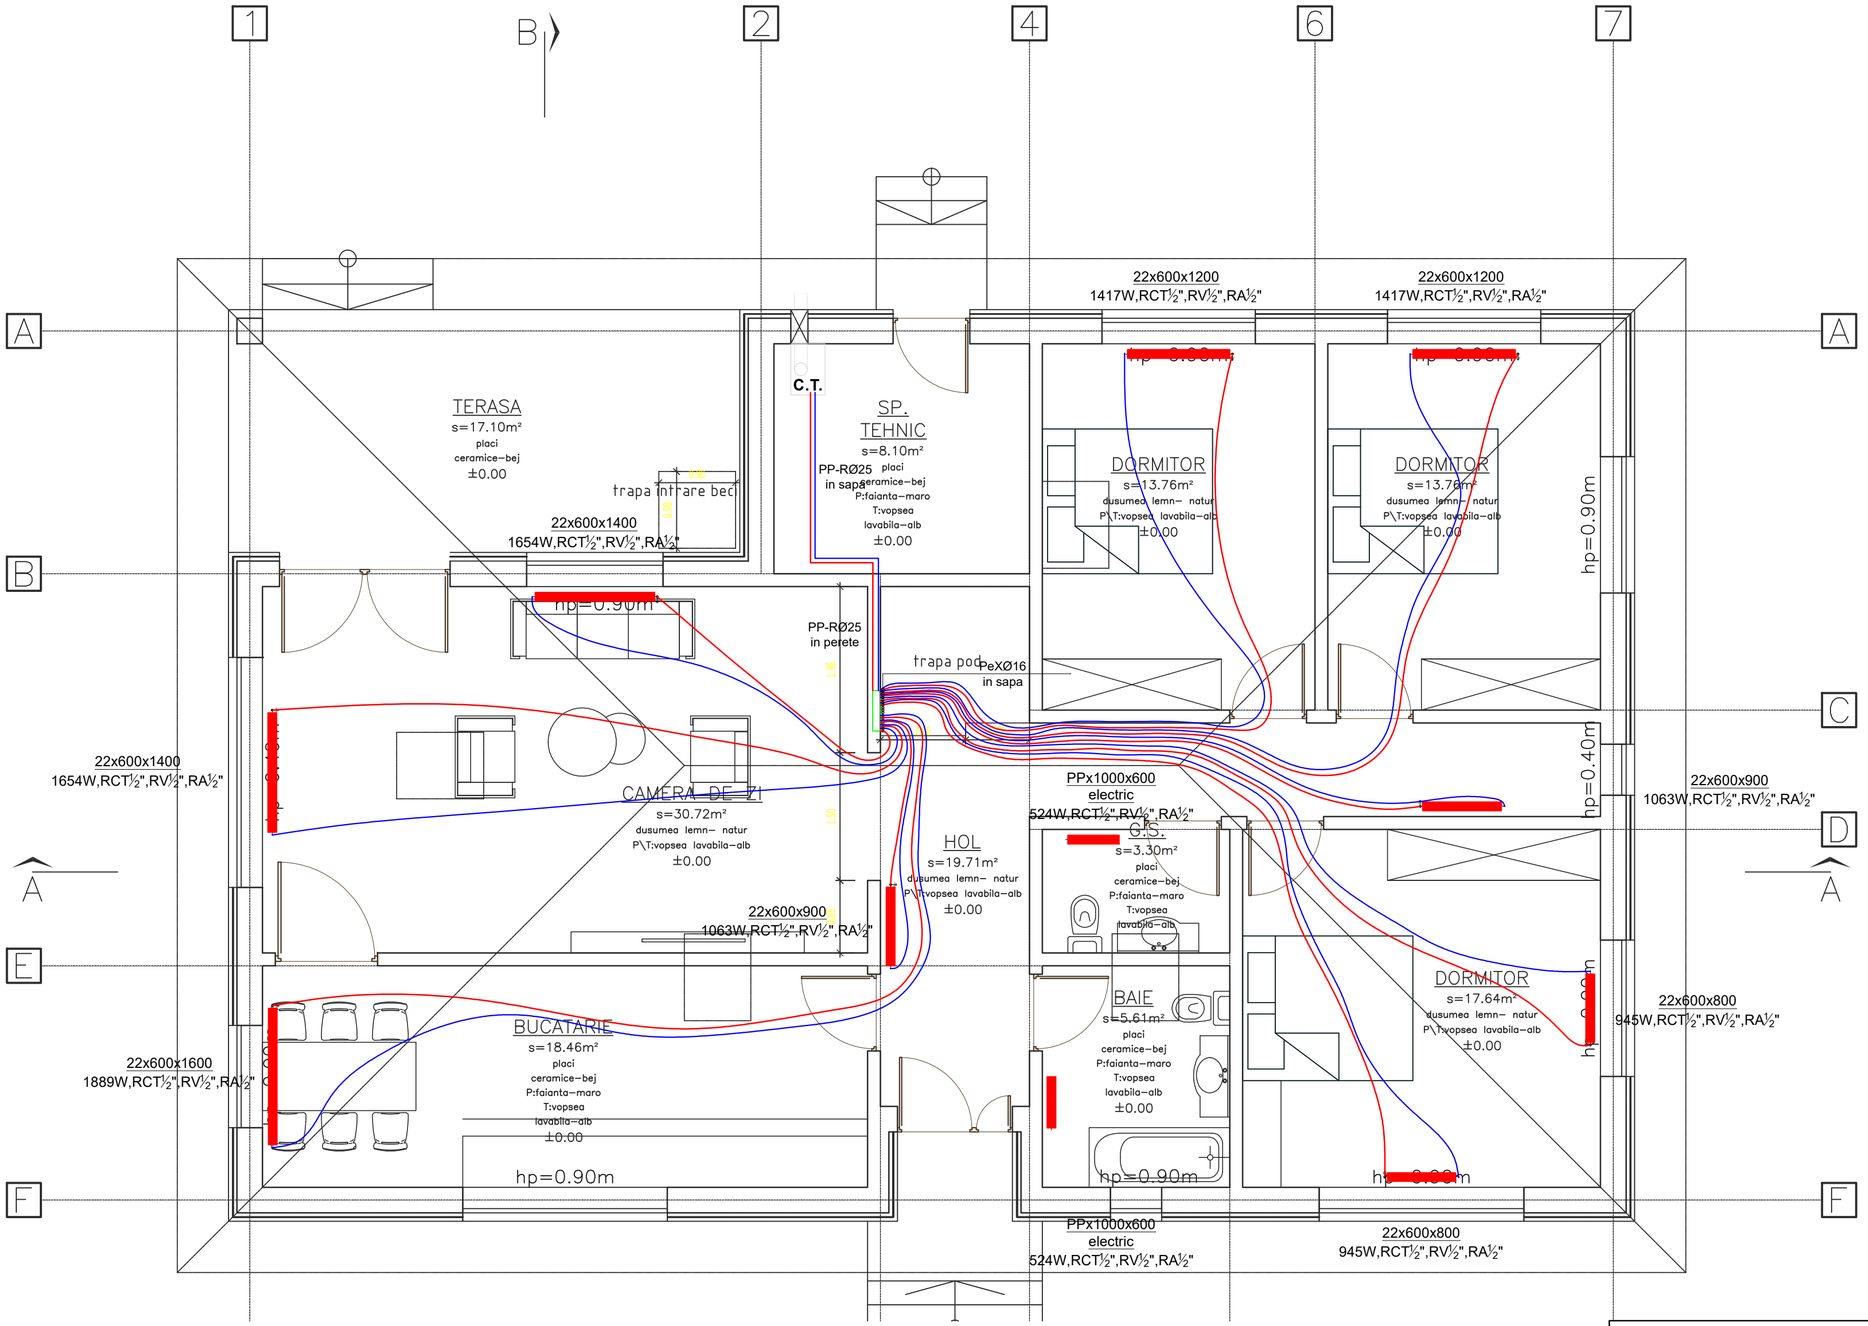


LEGENDA:

Conducta incalzire tur

Conducta incalzire retur

22x600x1600
1889W,RCT½",RV½",RA½"

Radiator de otel cu doua panouri radiante h=600mm,L=1600mm,Q=1889W la 22°C temperatura camera si 65/55°C temperatura agent termic, complet echipat cu robinet cu cap termostatic pe tur, robinet de reglare pe retur ,robinet golire si ventil aerisire

SPECIALITATEA: INSTALATII

WERT AUDIT
81C/23.03.2018
SR EN ISO 9001:2015

Autorizatie M.A.I. I.G.S.U. pentru:
Proiectare a sistemelor şi instalaţiilor de ventilare pentru evacuarea fumului şi gazelor fierbinţi, cu excepţia celor de tip natural organizat - seria A nr:5984 din 16/06/2016
Proiectare a sistemelor şi instalaţiilor de semnalizare, alarmare şi alertare în caz de incendiu - seria A nr. 5906 din 26/05/2016
Proiectare a sistemelor şi instalaţiilor de limitare şi stingere a incendiilor - seria A nr.5944 din 07/06/2016
Atestat ANRE nr.14916/24-07-2019
Plansa desenta cu softul progeCAD Professional 2019

Manufactura de proiecte S.R.L.
0766359021 C.U.I. 35913544 J23/1454/2016
manufacturadeproiecte@gmail.com

TITLU PROIECT: Construire locuinta Sp+P

Adresa:Com. Moara Vlasiei, jud. Ilfov

Proiect: A.M./2020

Specialist	Nume	Semnatura	Scara: 1:50	Beneficiar: Abagief Mihai	Faza: P.T.+D.E.
Sef proiect	Arh. P.S. Bogdan				
Proiectat	Ing. Ungureanu Florin		Data: 09/2020	Titlul plansei: Instalatii termice - Plan parter	Nr. Plansa: IT 02
Desenat	Ing. Ungureanu Florin				

A2 594 x 420