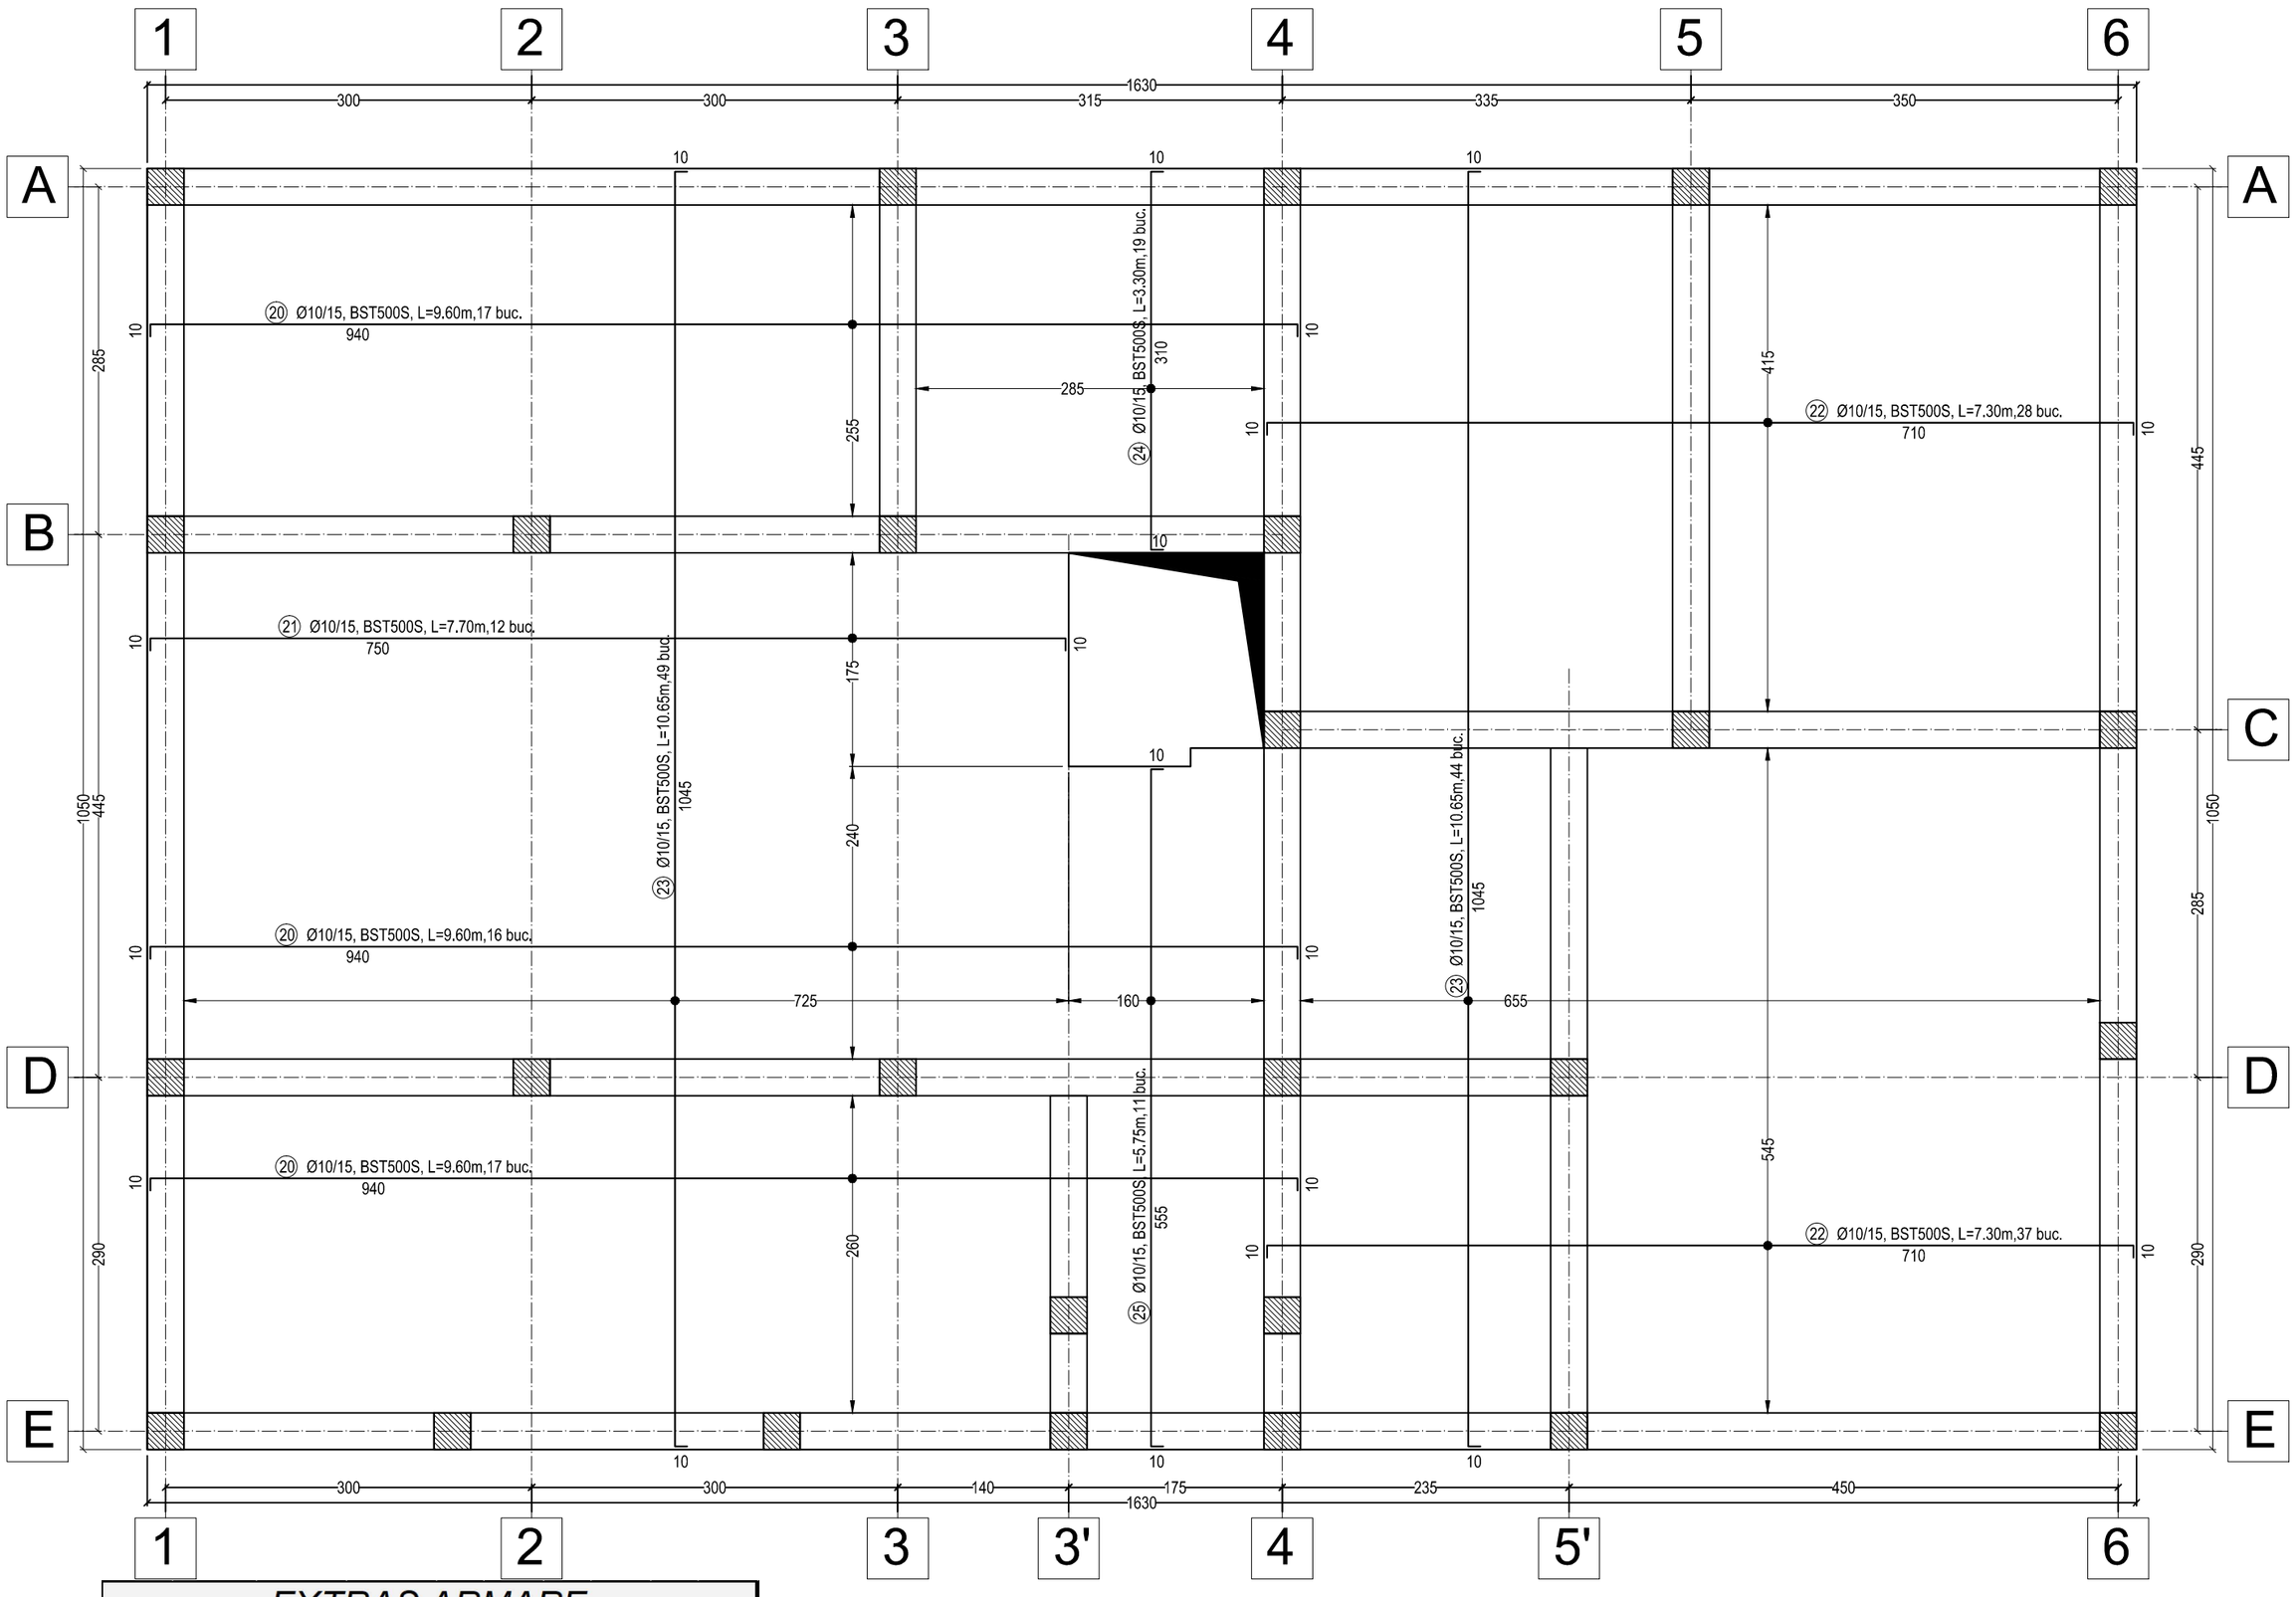


EXTRAS ARMARE
PLACA PESTE PARTER

marca	Φ	No.	Lungime	BST500S Lungime / Φ		
				Φ 8	Φ 10	Φ 14
1	8	50	9.60	480.00		
2	8	12	7.70	92.40		
3	8	65	7.30	474.50		
4	8	49	10.65	521.85		
5	8	19	3.30	62.70		
6	8	11	5.75	63.25		
b1	14	12	6.00			72.00
eb	8	20	4.80	96.00		
20	10	50	9.60		480.00	
21	10	12	7.70		92.40	
22	10	65	7.30		474.50	
23	10	49	10.65		521.85	
24	10	19	3.30		62.70	
25	10	11	5.75		63.25	
C1	10	344	1.15		395.60	
LUNGIME TOTALA / Φ				1790.70	2090.30	72.00
MASA / ml				0.395	0.617	1.208
MASA / Φ				706.58	1288.75	87.01
TOTAL (Kg)				707	1289	88
TOTAL GENERAL (Kg)				2084		

NOTA:

1. Comenzile de materiale se fac in urma verificarii de catre personal calificat.
2. Nu se vor aproviziona in santier armaturile pentru toata constructia, pentru a evita ruginirea acestora.

MATERIALE:
Beton armat.....C20/25, XC1,sort 0-16
Armatura.....BST500S Clasa C de ductilitate

CONFORM P100-1/2013, CONSTRUCTIA SE INCADREAZA IN CLASA DE IMPORTANTA III CU γ = 1.00.
CONFORM HG766/1997, CONSTRUCTIA SE INCADREAZA IN CATEGORIA DE IMPORTANTA "D".
CONFORM P100-1/2013, ZONA SEISMICA ESTE CARACTERIZATA DE ag = 0.30g , Tc = 1.60 sec.

NOTA:
Cotele armaturilor se citesc la exterior.

ACOPERIRI CU BETON:
FUNDATII (VERTICAL).....5.0cm
FUNDATII (ORIZONTAL).....5.0cm
STALPI.....2.5 cm
GRINZI (VERTICAL).....2.5 cm
GRINZI (ORIZONTAL).....4.0 cm
PLACI.....1.5 cm

Verificator:			DENUMIRE PROIECT:	CONSTRUIRE LOCUINTA P	
PROIECTANT GENERAL:	S.C. PUZZLE DESIGN CONCEPT S.R.L.		ADRESA:	COM. MOARA VLASIEI JUD. ILFOV	
PROIECTANT SPECIALITATE:	S.C. RVB Construction Design S.R.L.		BENEFICIAR:	ABAGIEF MIHAI	
Calitatea:	Nume:	Semnatura:	Nr. proiect/Faza:	PZ20-051 / P.Th.	Data: 2020
PROIECTAT:	Ing. FLORESCU LAURENTIU		Specialitatea:	- REZISTENTA -	Scara: 1 : 50 / 1 : 20
DESENAT:	Ing. FLORESCU LAURENTIU		Titlu plansa:	PLAN ARMARE PLACA PESTE PARTER (SUS)	Nr. plansa: R08