

Armare grinda ax. "A" - 30x45cm (1 buc.)


Scara 1:50

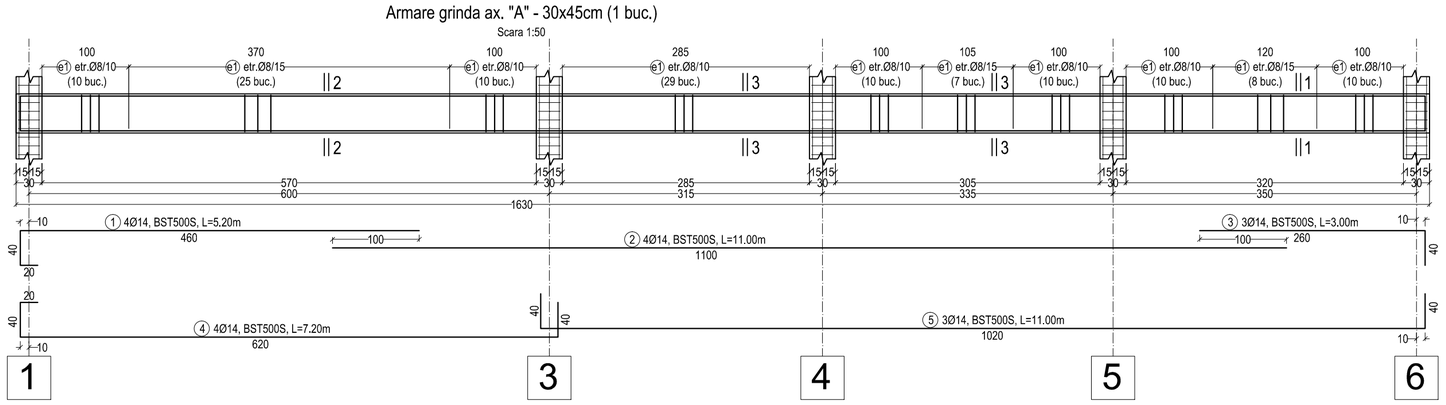


SECTIUNE 1 - 1
ARMARE GRINDA 30x45cm
Scara 1:20

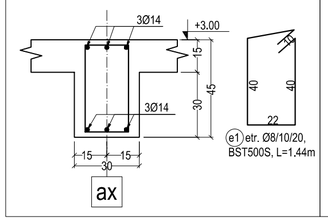

SECTIUNE 2 - 2
ARMARE GRINDA 30x45cm
Scara 1:20

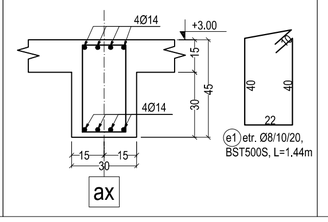


SECTIUNE 3 - 3
ARMARE GRINDA 30x45cm
Scara 1:20

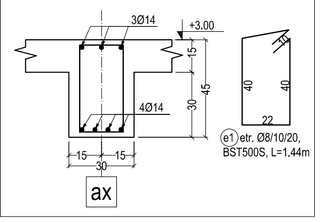


Armare grinda ax. "B" - 30x45cm (1 buc.)

Scara 1:50

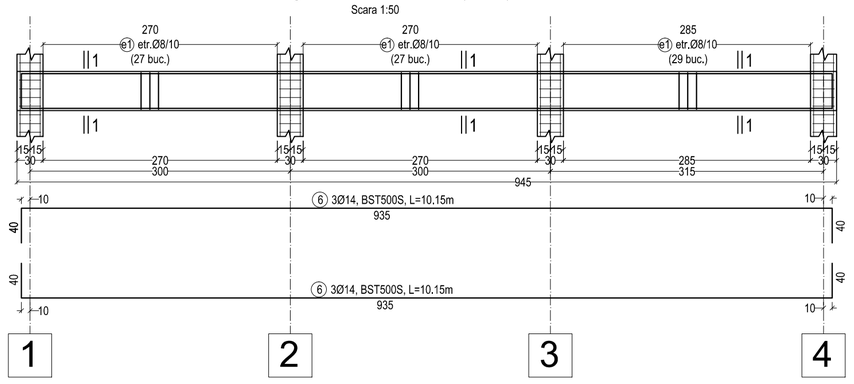


SECTIUNE 1 - 1
ARMARE GRINDA 30x45cm
Scara 1:20

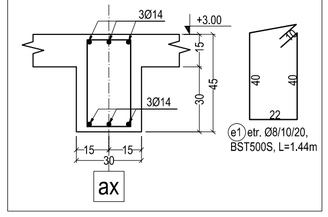


Armare grinda ax. "C" - 30x45cm (1 buc.)

Scara 1:50

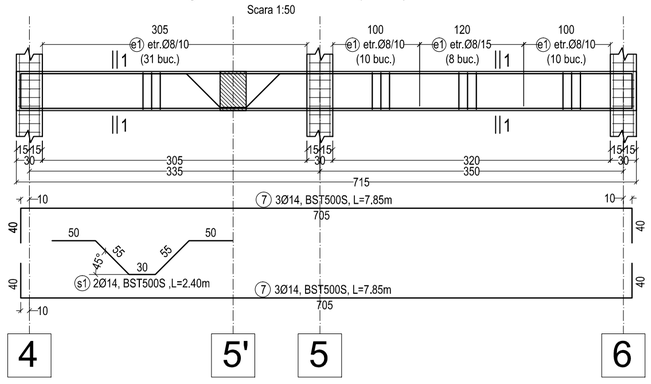


SECTIUNE 1 - 1
ARMARE GRINDA 30x45cm
Scara 1:20

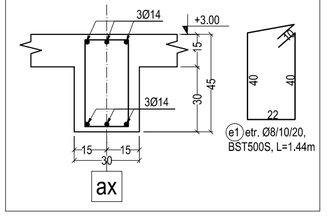


Armare grinda ax. "D" - 30x45cm (1 buc.)

Scara 1:50

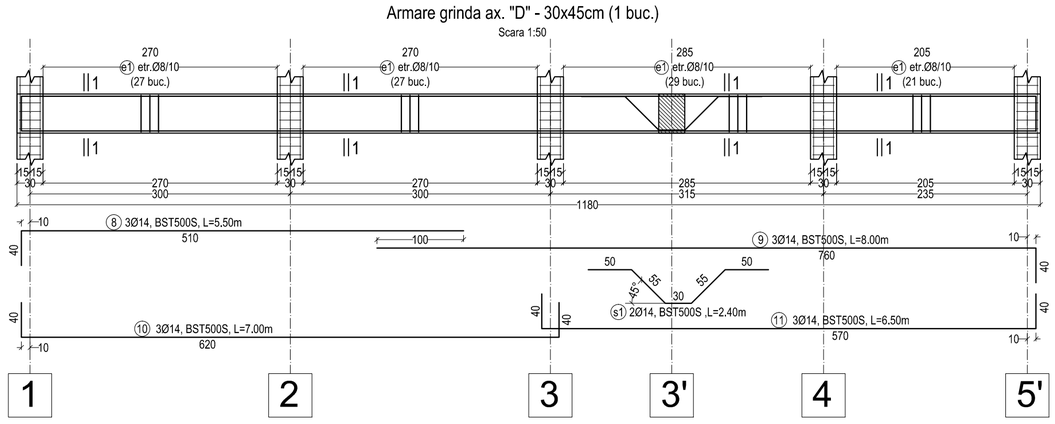


SECTIUNE 1 - 1
ARMARE GRINDA 30x45cm
Scara 1:20

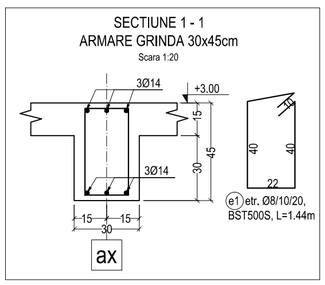


Armare grinda ax. "E" - 30x45cm (1 buc.)

Scara 1:50

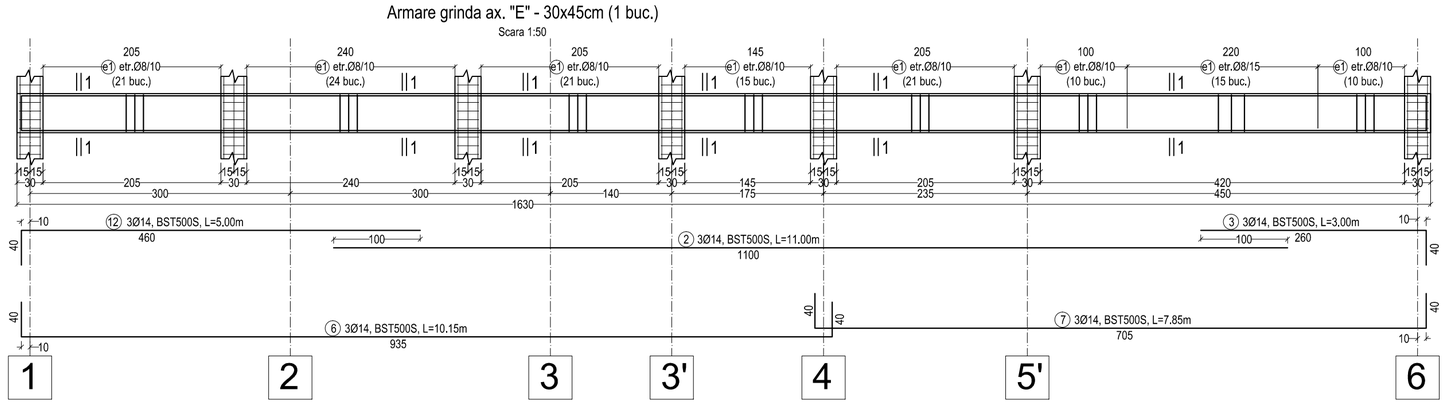

SECTIUNE 1 - 1
ARMARE GRINDA 30x45cm
Scara 1:20

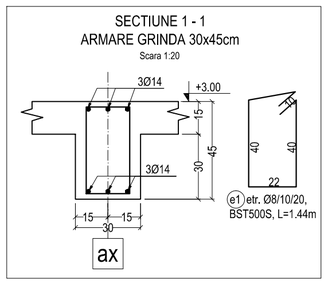

EXTRAS ARMARE GRINZI PESTE PARTER

marca	Φ	No.	Lungime	BST500S Lungime / Φ	
				Φ 8	Φ 14
1	14	4	5.20		20.80
2	14	7	11.00		77.00
3	14	6	3.00		18.00
4	14	4	7.20		28.80
5	14	3	11.00		33.00
6	14	9	10.15		91.35
7	14	9	7.85		70.65
8	14	3	5.50		16.50
9	14	3	8.00		24.00
10	14	3	7.00		21.00
11	14	3	6.50		19.50
12	14	3	5.00		15.00
13	14	18	11.20		201.60
14	14	6	3.85		23.10
15	14	6	3.90		23.40
16	14	6	6.75		40.50
17	14	6	5.45		32.70
s1	14	4	2.40		9.60
e1	8	893	1.44	1285.92	
LUNGIME TOTALA / Φ				1285.92	766.50
MASA / ml				0.395	1.208
MASA / Φ				507.40	926.25
TOTAL (Kg)				508	927
TOTAL GENERAL (Kg)				1435	

NOTA:
Pe zonele de intersectie stalp-grinda prioritate vor avea etrierii din stalp.

MATERIALE:
Beton armat.....C20/25, XC1,sort 0-16
Armatura.....BST500S Clasa C de ductilitate

NOTA:

1. Comenzile de materiale se fac in urma verificarii de catre personal calificat.
2. Nu se vor aproviziona in santier armaturile pentru toata constructia, pentru a evita ruginirea acestora.

NOTA:
Planurile "R05" si "R06" se vor citi impreuna.

NOTA:
Cotele armaturilor se citesc la exterior.

ACOPERIRI MINIME CU BETON:
FUNDATII (VERTICAL).....5.0cm
FUNDATII (ORIZONTAL).....5.0cm
STALPI.....2.5 cm
GRINZI (VERTICAL).....2.5 cm
GRINZI (ORIZONTAL).....2.5 cm
PLACI.....1.5 cm

CONFORM P100-1/2013, CONSTRUCTIA SE INCADREAZA IN CLASA DE IMPORTANTA III CU γ = 1.00.
CONFORM HG766/1997, CONSTRUCTIA SE INCADREAZA IN CATEGORIA DE IMPORTANTA "D".
CONFORM P100-1/2013, ZONA SEISMICA ESTE CARACTERIZATA DE ag = 0.30g , Tc = 1.60 sec.

			DENUMIRE PROIECT:	*CONSTRUIRE LOCUINTA P*	
Verificator:					
PROIECTANT GENERAL:	*S.C. PUZZLE DESIGN CONCEPT S.R.L.*		ADRESA:	*COM. MOARA VLASIEI JUD. ILFOV*	
PROIECTANT SPECIALITATE:	*S.C. RVB Construction Design S.R.L.*		BENEFICIAR:	*ABAGIEF MIHAI*	
Calitatea:	Nume:	Semnatura:	Nr. proiect/Faza:	PZ20-051 / P.Th.	Data: 2020
PROIECTAT:	Ing. FLORESCU LAURENTIU		Specialitatea:	- REZISTENTA -	Scara: 1 : 50 / 1 : 20
DESENAT:	Ing. FLORESCU LAURENTIU		Titlu plansa:	PLAN ARMARE GRINZI PESTE PARTER I/II	Nr. plansa: R05