
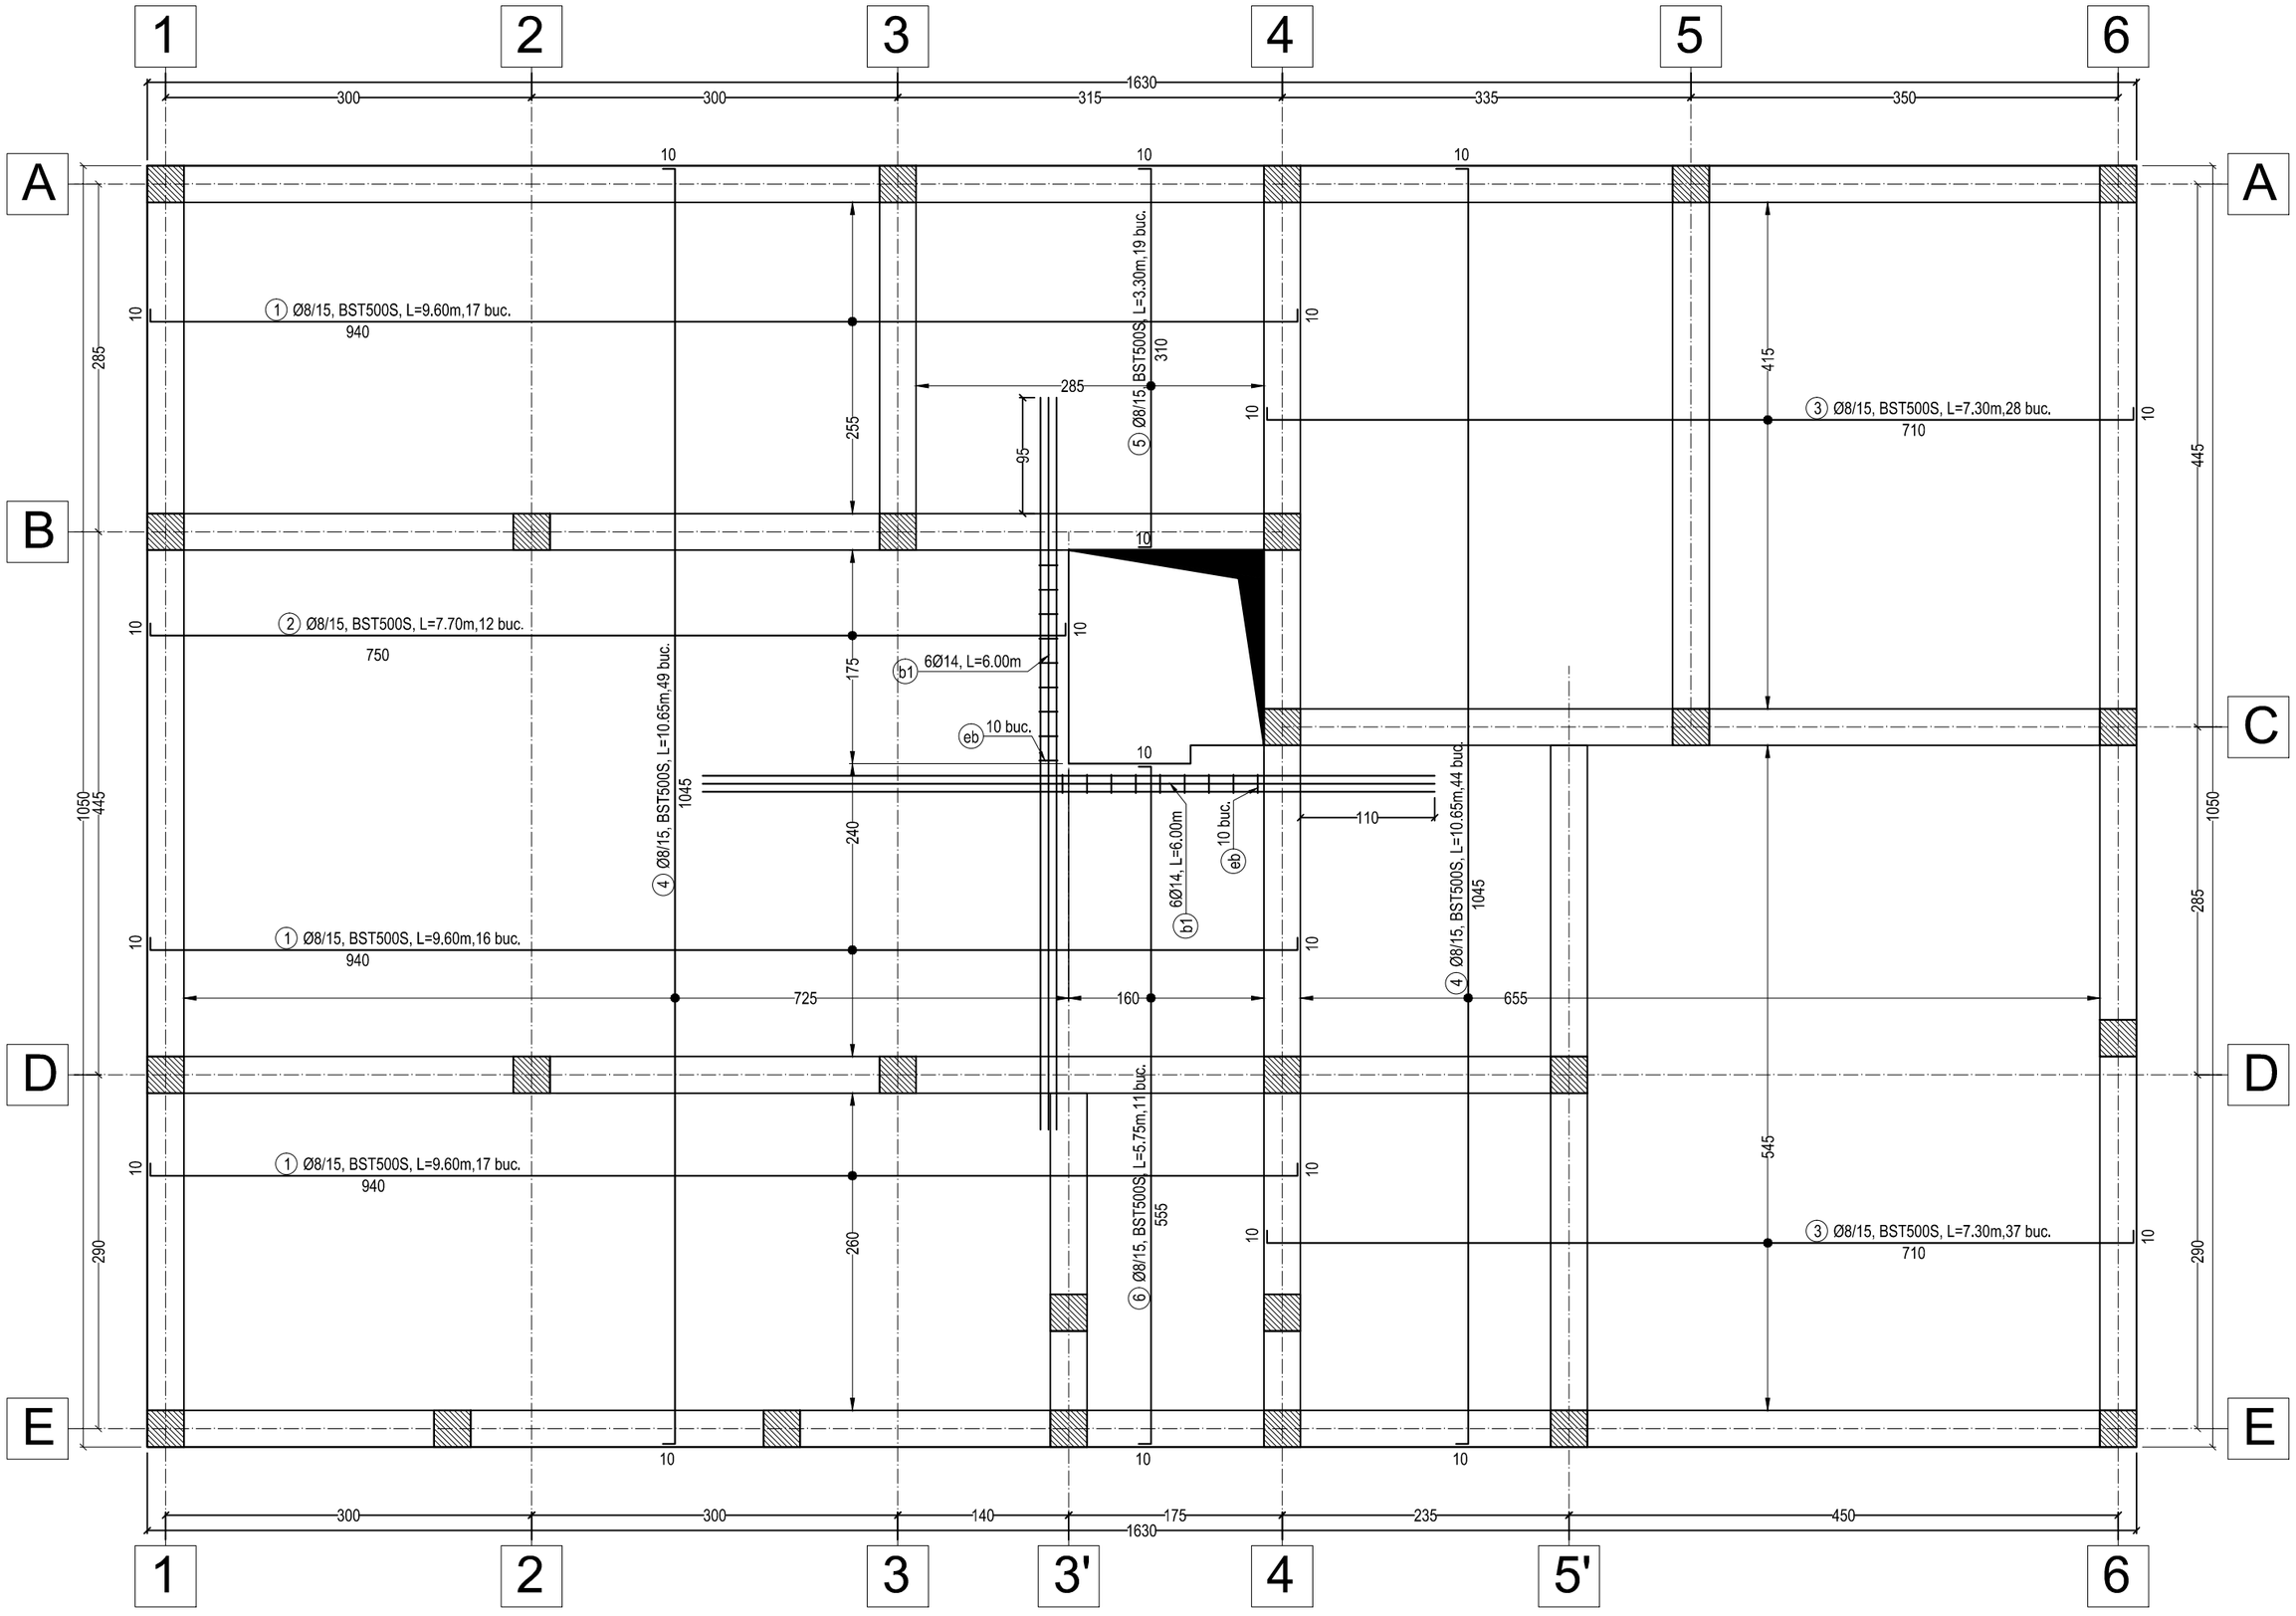


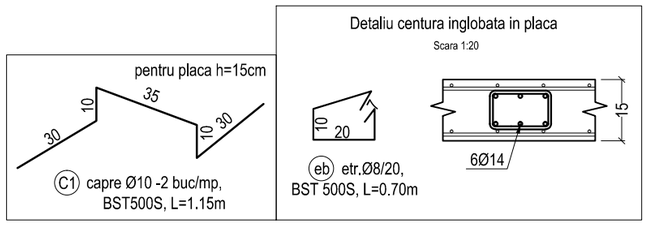

NOTA:

1. Comenzile de materiale se fac in urma verificarii de catre personal calificat.
2. Nu se vor aproviziona in santier armaturile pentru toata constructia, pentru a evita ruginirea acestora.

MATERIALE:
Beton armat.....C20/25, XC1,sort 0-16
Armatura.....BST500S Clasa C de ductilitate

CONFORM P100-1/2013, CONSTRUCTIA SE INCADREAZA IN CLASA DE IMPORTANTA III CU γ = 1.00.
CONFORM HG766/1997, CONSTRUCTIA SE INCADREAZA IN CATEGORIA DE IMPORTANTA "D".
CONFORM P100-1/2013, ZONA SEISMICA ESTE CARACTERIZATA DE ag = 0.30g , Tc = 1.60 sec.

NOTA:
Cotele armaturilor se citesc la exterior.

ACOPERIRI CU BETON:
FUNDATII (VERTICAL).....5.0cm
FUNDATII (ORIZONTAL).....5.0cm
STALPI.....2.5 cm
GRINZI (VERTICAL).....2.5 cm
GRINZI (ORIZONTAL).....4.0 cm
PLACI.....1.5 cm

Verificator:			DENUMIRE PROIECT:	CONSTRUIRE LOCUINTA P	
PROIECTANT GENERAL:	S.C. PUZZLE DESIGN CONCEPT S.R.L.		ADRESA:	COM. MOARA VLASIEI JUD. ILFOV	
PROIECTANT SPECIALITATE:	S.C. RVB Construction Design S.R.L.		BENEFICIAR:	ABAGIEF MIHAI	
Calitatea:	Nume:	Semnatura:	Nr. proiect/Faza:	PZ20-051 / P.Th.	Data: 2020
PROIECTAT:	Ing. FLORESCU LAURENTIU		Specialitatea:	- REZISTENTA -	Scara: 1 : 50 / 1 : 20
DESENAT:	Ing. FLORESCU LAURENTIU		Titlu plansa:	PLAN ARMARE PLACA PESTE PARTER (JOS)	Nr. plansa: R07