
PLAN DE AMPLASAMENT SI DELIMITARE A IMOBILULUI

SCARA 1:1000

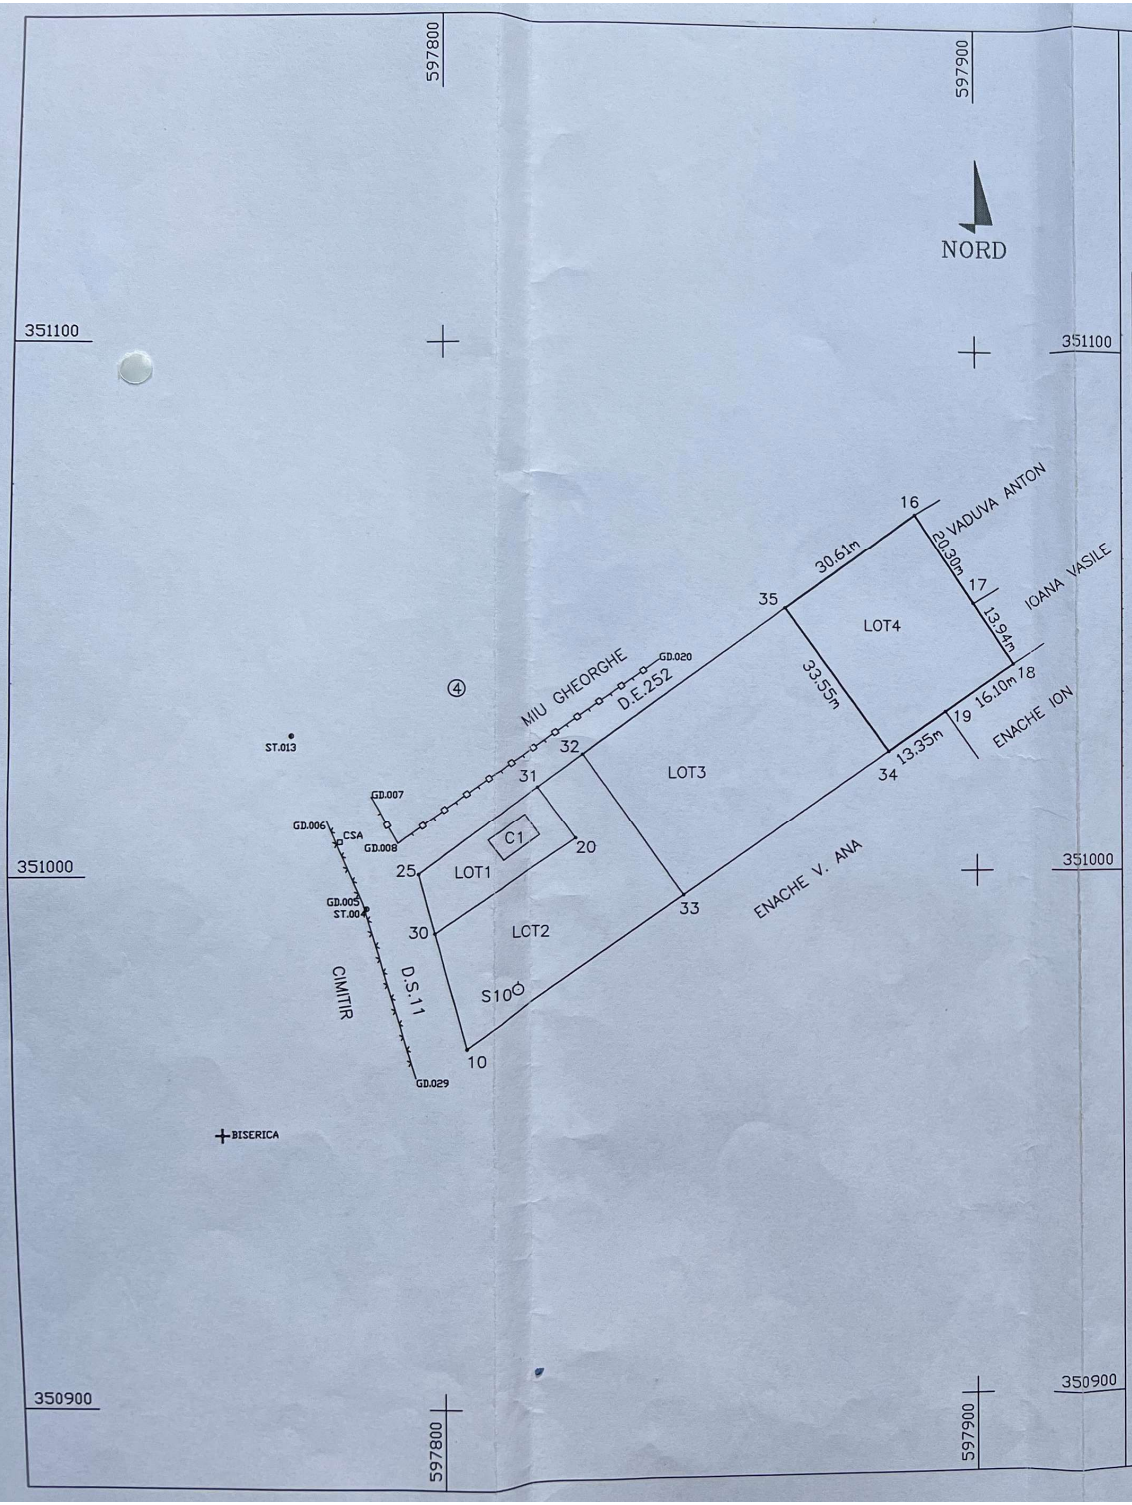

Nr.cadastral	Suprafata masurata	Adresa imobilului
2033/4	1017	SAT MOARA VLASIEI
		CVARTAL 2, P6, P7, P8
Cartea Funciara nr.	2120	JUDETUL ILFOV
		UAT / COM. MOARA VLASIEI

A. DATE REFERITOARE LA TEREN

Nr. parcela	Categoria de folosinta	Suprafata din masuratori (mp)	Valoarea de impozitare (lei)	Mentiuni
1	2	3	4	5
4	A	1017		
TOTAL		1017		

B. DATE REFERITOARE LA CONSTRUCTII

Nr. corp cladire/ constructie	Suprafata consruita la sol (mp)	Valoarea de impozitare (lei)	Mentiuni
1	2	3	4
TOTAL			

C. INVENTAR DE COORDONATE

Nr.	E(m)	N(m)
16	597888.314	351068.727
17	597899.472	351051.767
18	597907.134	351040.122
19	597893.989	351030.824
34	597883.900	351023.115
35	597863.716	351050.506

Suprafata totala masurata = 1017mp
Suprafata din act = 3959.28mp

Executant
PANTILIMON VASILE

MINISTERUL ADMINISTRATIEI PUBLICE * O.N.C.G.C. * CERTIFICAT DE AUTORIZARE Seria B Nr. 2302 Categoria A PANTILIMON VASILE

Receptionat

Se confirma suprafata din masuratori si Introducerea imobilului in baza de date

Oficiul de Cadastru si Publicitate Imo

SOARE FLORENTINA - ICHE

Consilier