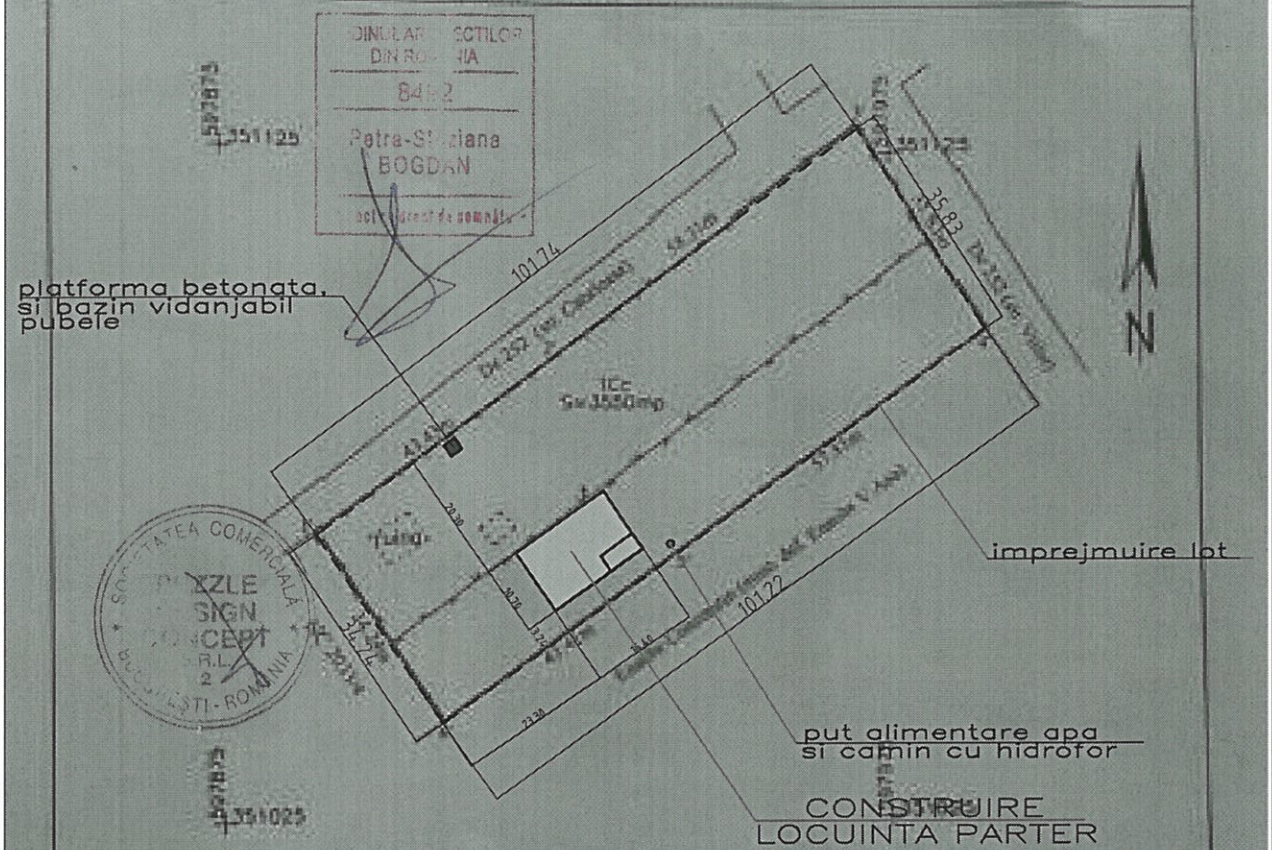
Plan de amplasament si delimitare a imobilului

Scara 1:1000

Nr. cadastral	Suprafata masurata a imobilului (mp)	Adresa imobilului
55863	3530	Lucrare 2 parcele U, 10 str. Nordului nr. 2A sat Moara Vlasiei jud. Ilfov
Cartea Funciara nr.		Unitatea Administrativ Teritoriala (UAT)
		com. Moara Vlasiei



A. Date referitoare la teren

Nr. parcela	Categorie de folosinta	Suprafata (mp)	Vecinii
1	Cc	3530	NV - imprejmuit cu gard din lemn NE, SV - imprejmuit cu gard din plasa sarma pe Cantonasi, in rest neimprejmuit SE - neimprejmuit
Total		3530	

B. Date referitoare la constructii

Cod	Destinatia	Suprafata construita la sol (mp)	Vecinii
Total			

Suprafata totala masurata a Cadastrului 3530mp
Suprafata din acte (T) 3530mp

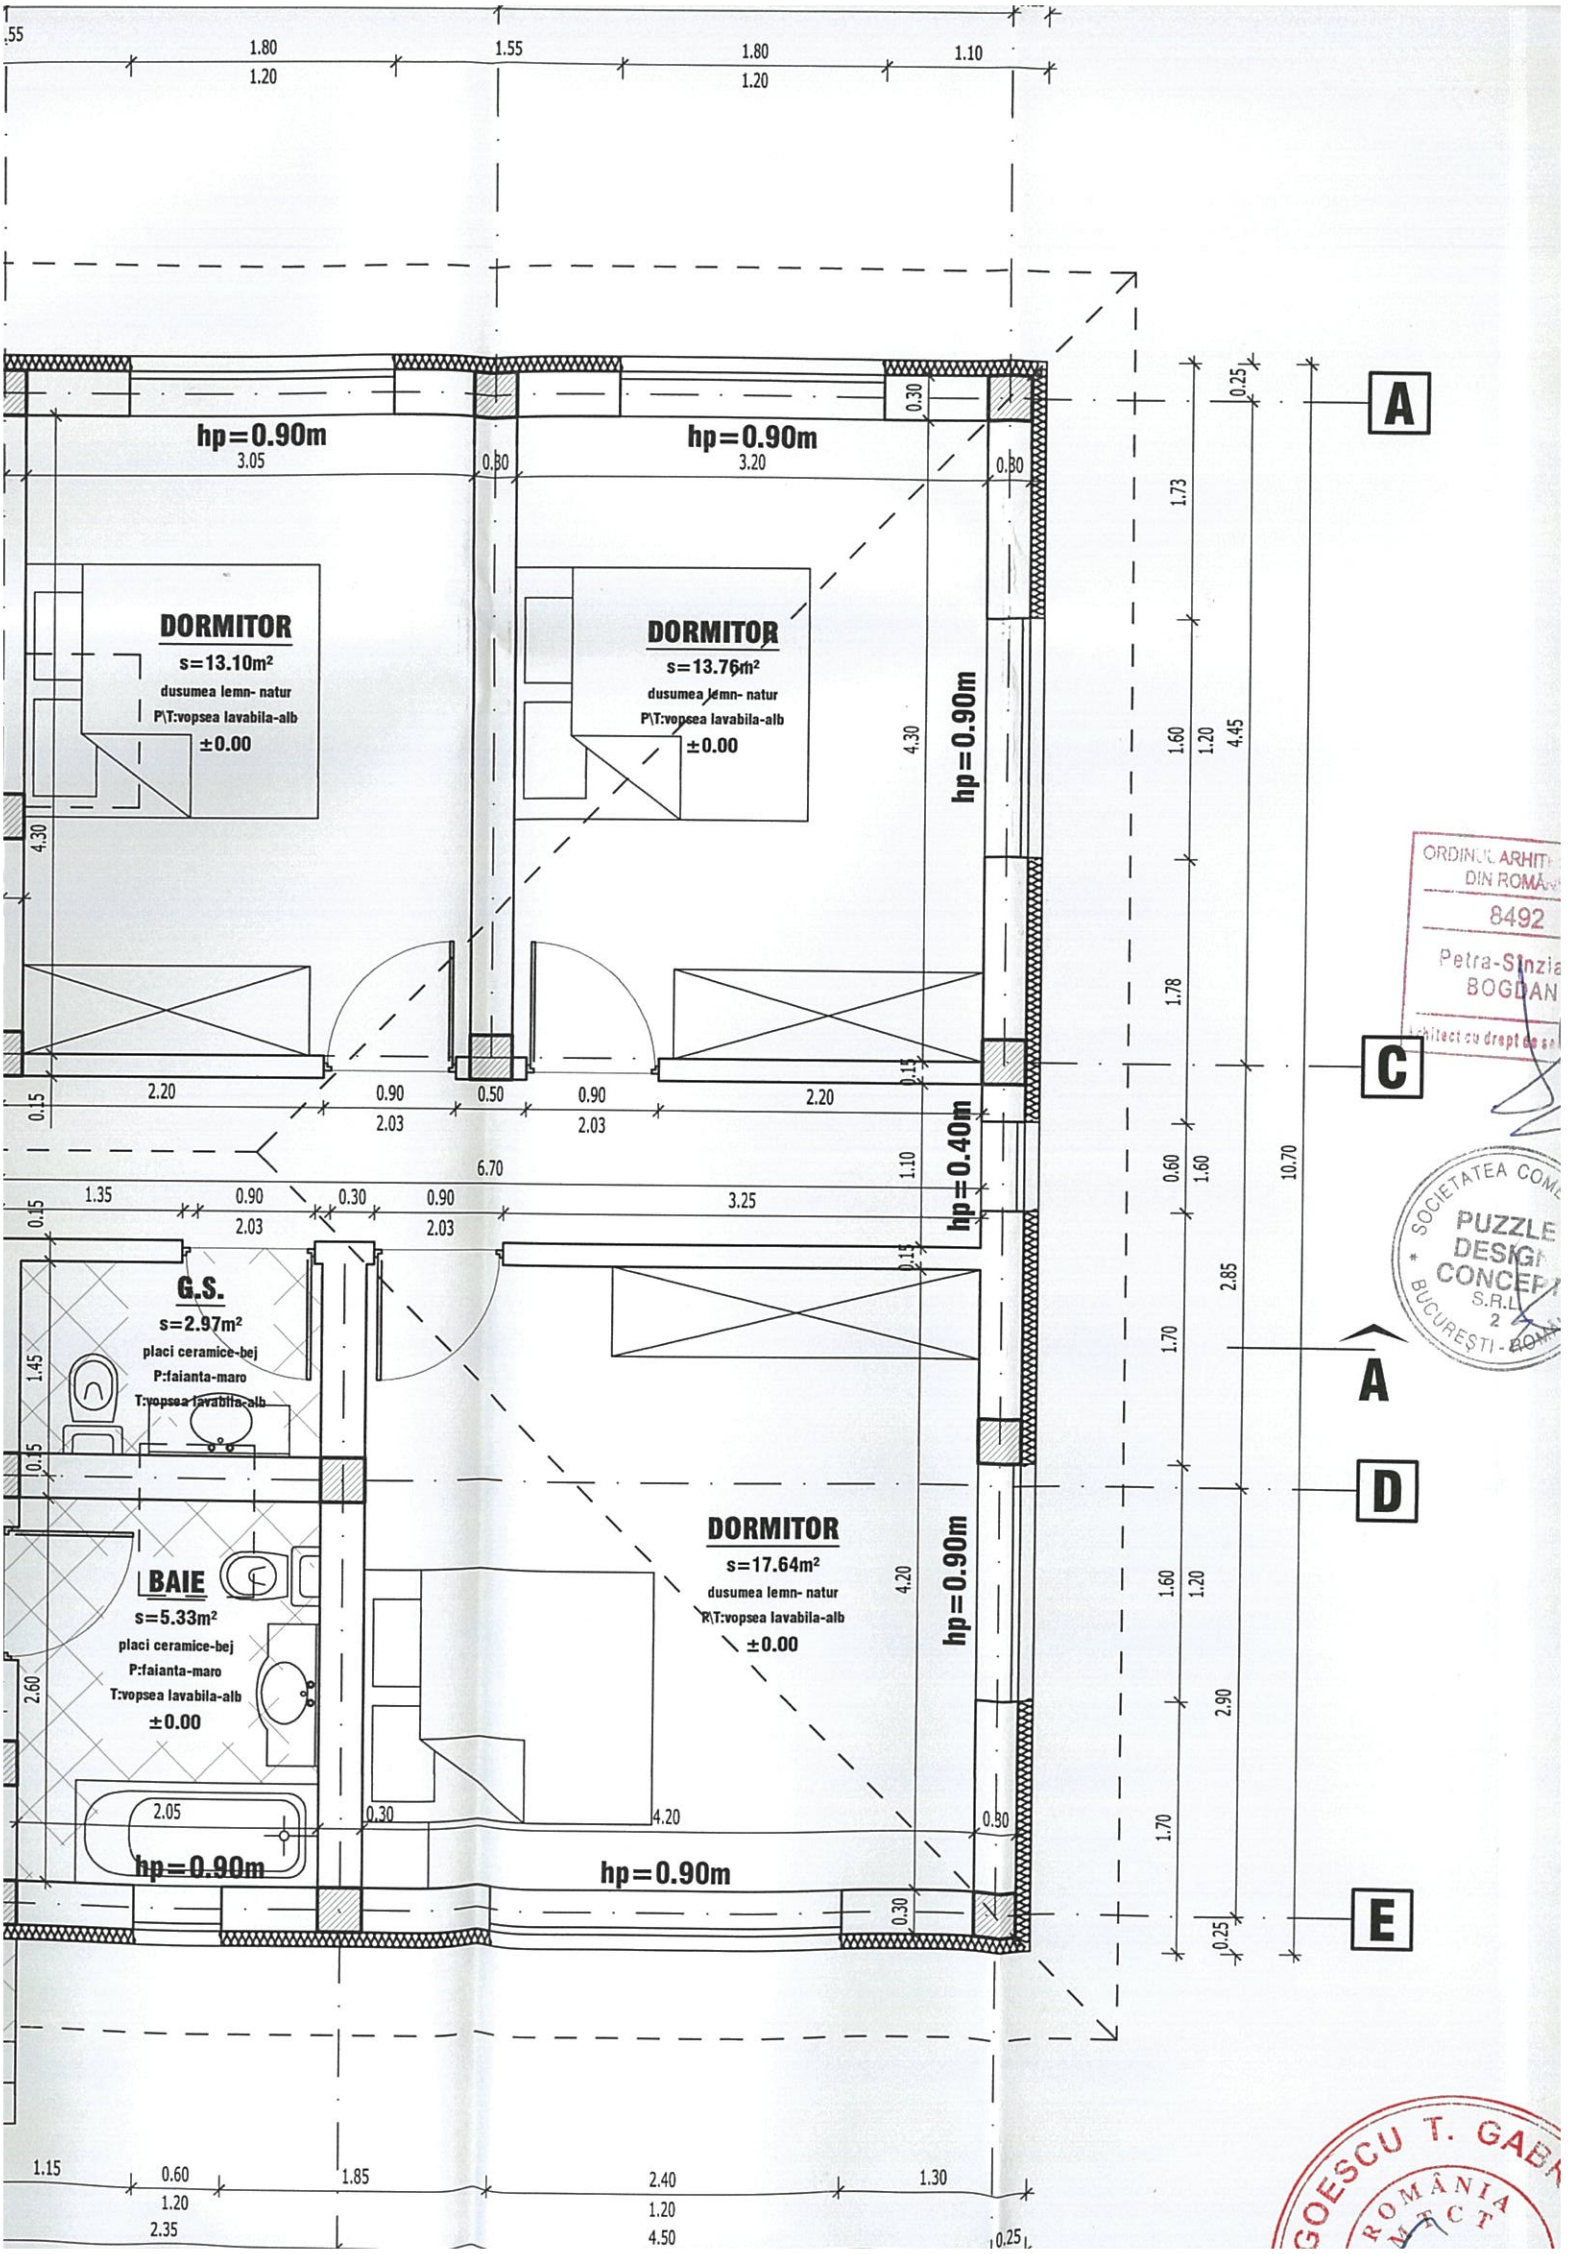
Executant ..... (numele, prenumele) ..... Semnatura

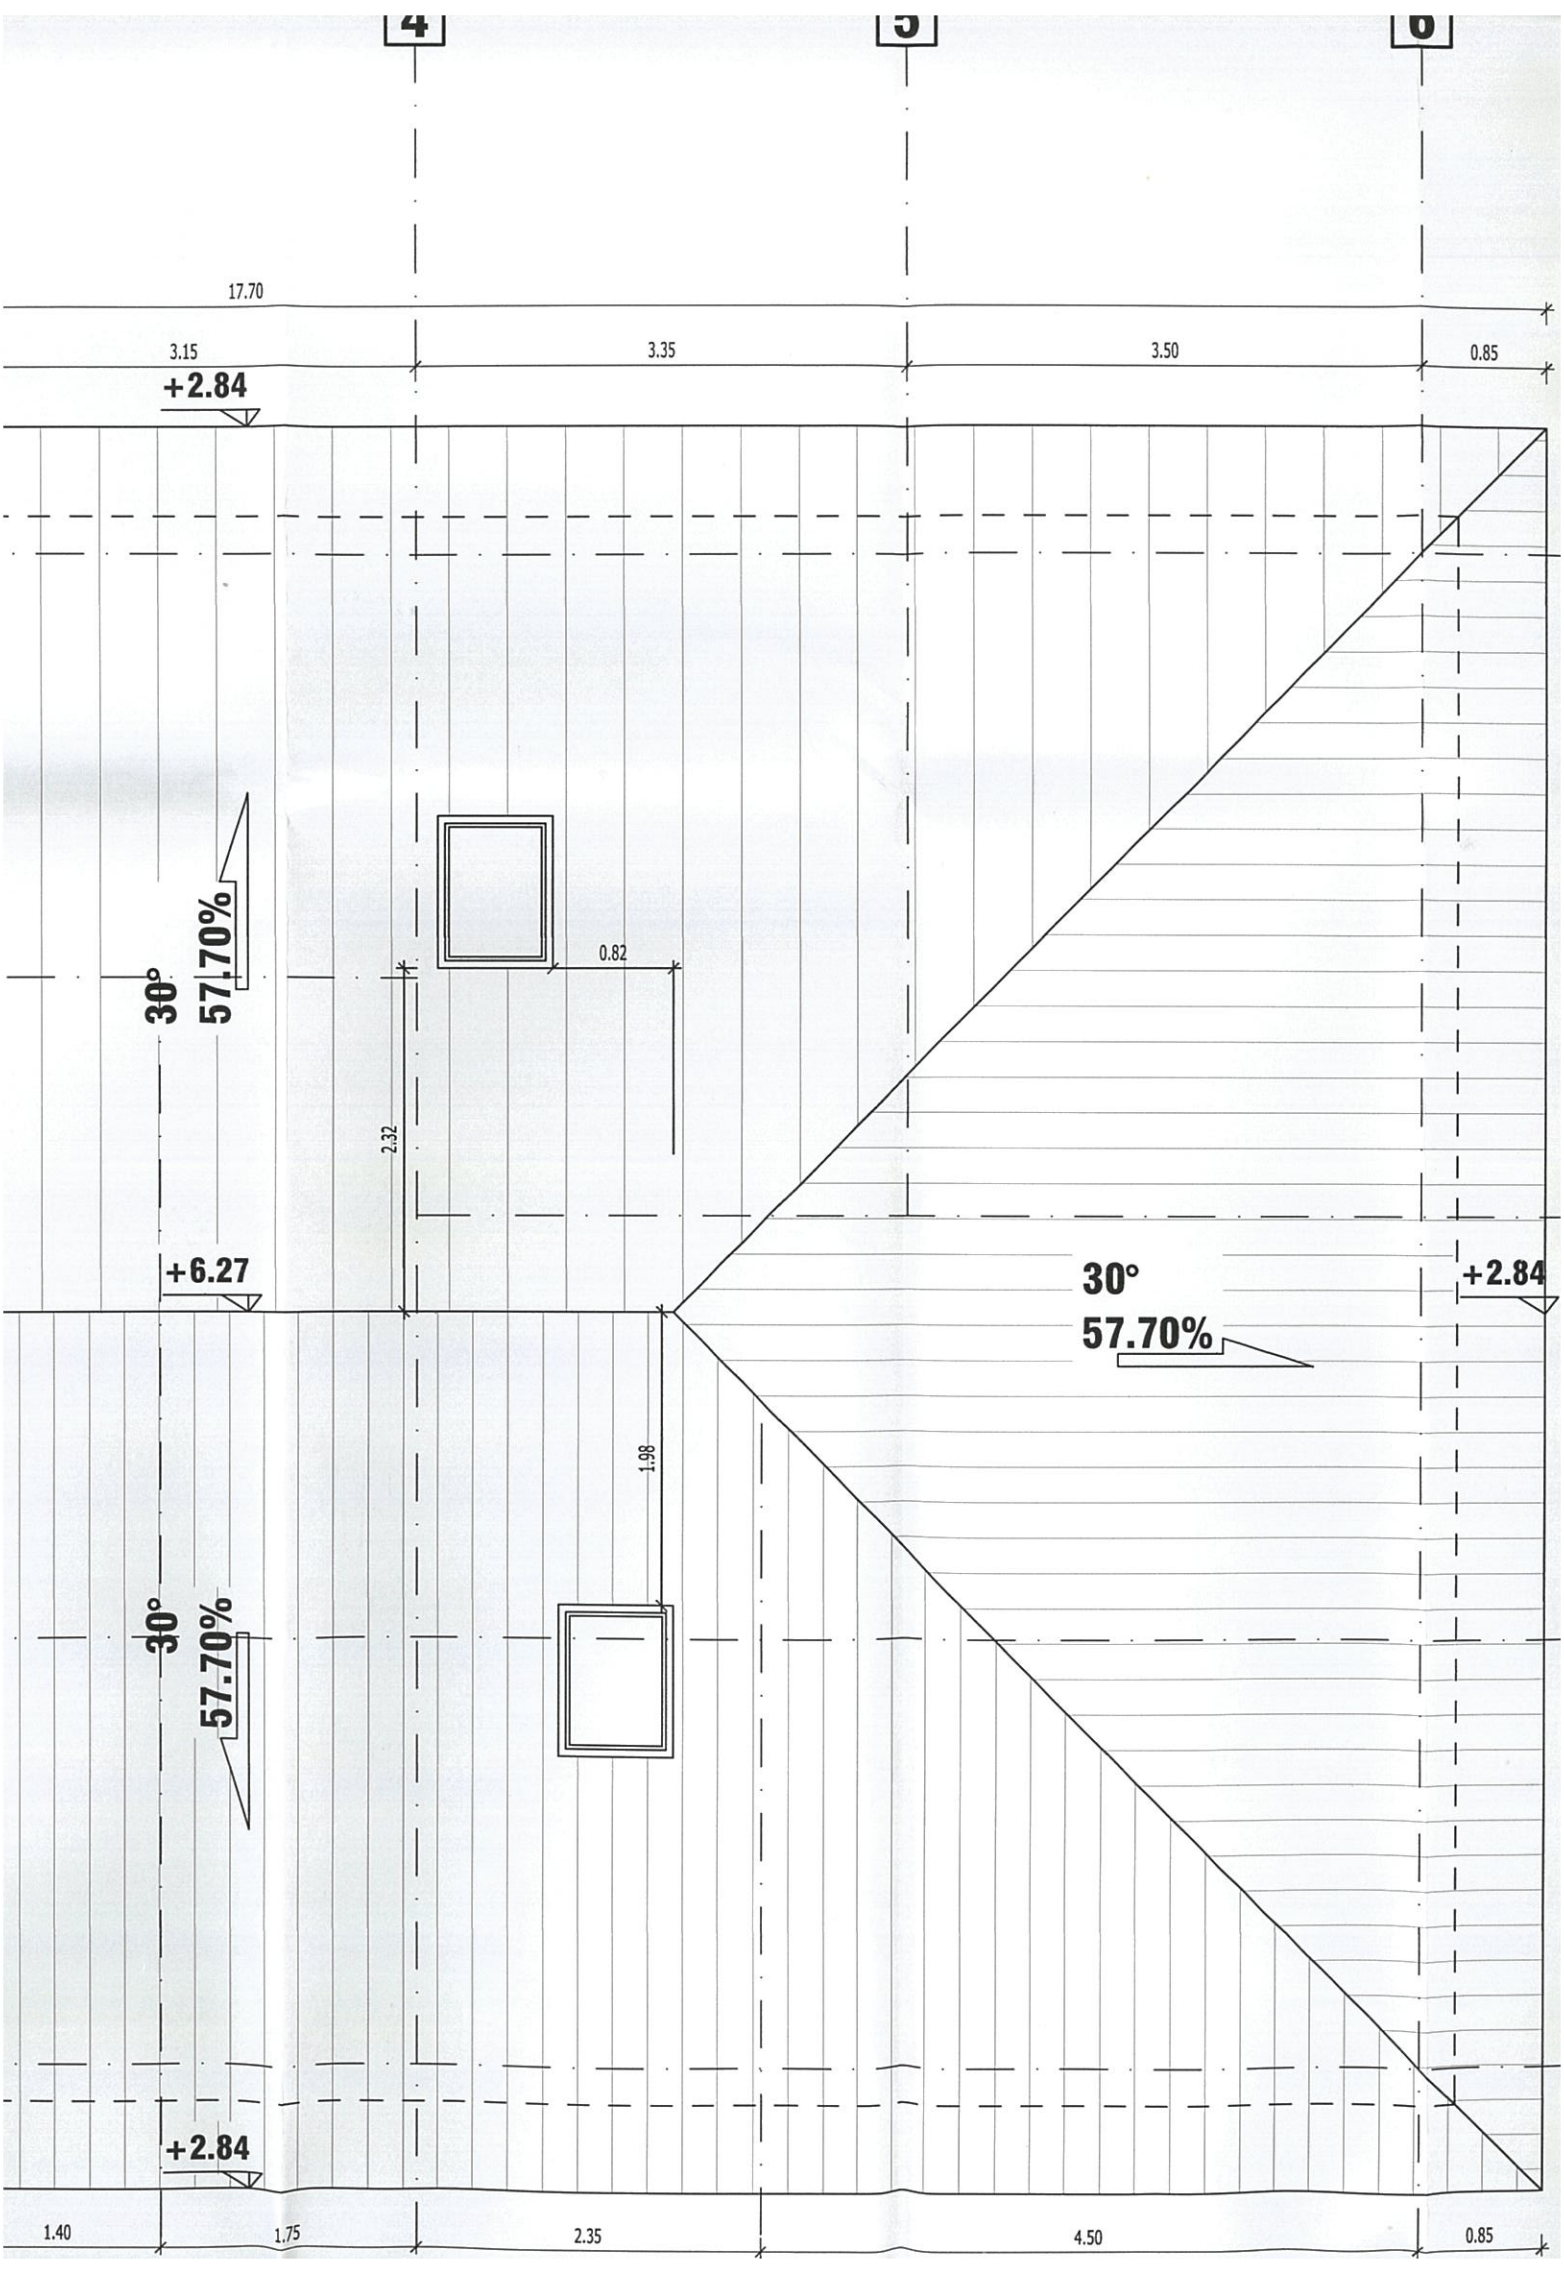
Inspector

VERIFICATORI / EXPERT		SEMNATURA	CERINTA	REFERAT / EXPERTIZA NR. / DATA

SC PUZZLE DESIGN CONCEPTSRL NR INREG J40/918/ 2009; CUI 25002910 BUCURESTI, SECTOR 1 TEL. 0723 63 85 32				BENEFICIAR: ABAGIEF MIHAI COM MOARA VLASIEI, JUD. ILFOV	PROIECT NR. /07.2020
SPECIFICATIE	NUME	SEMNATURA	SCARA: 1 : 500	TITLU PROIECT: CONSTRUCTIE LOCUINTA PARTER IMPREJMUIRE si Utilitati	D.T.A.C
SEF PROIECT:	arh. P. S. Bogdan				
PROIECTAT:	arh. P. S. Bogdan		DATA: IUL 2020	NUME PLANSA: PLAN DE SITUATIE	PLANSA NR.01
DESENAT:	st. A. Badea				

10 MAR 2021


DORMITOR
s=13.10m²
dusumea lemn- natur
P\T:vopsea lavabila-alb
±0.00
DORMITOR
s=13.76m²
dusumea lemn- natur
P\T:vopsea lavabila-alb
±0.00
G.S.
s=2.97m²
placi ceramice-bej
P:faianta-maro
T:vopsea lavabila-alb
BAIE
s=5.33m²
placi ceramice-bej
P:faianta-maro
T:vopsea lavabila-alb
±0.00
DORMITOR
s=17.64m²
dusumea lemn- natur
P\T:vopsea lavabila-alb
±0.00
hp=0.90m
hp=0.40m
A
C
D
E


4
5
6
17.70
3.15
3.35
3.50
0.85
+2.84
30°
57.70%
0.82
2.32
+6.27
30°
57.70%
+2.84
1.98
30°
57.70%
+2.84
1.40
1.75
2.35
4.50
0.85